

КАДАСТРОВЫЙ ПАСПОРТ


Здания
(вид объекта недвижимого имущества)

Лист №	2	Всего листов:	2
--------	---	---------------	---

"19" марта 2015 г. № 54/201/15-103546
Кадастровый номер: 54:11:011902:233

Схема расположения объекта недвижимого имущества на земельном участке(ах):

MapXtreme 2008 © SDK Developer License. © 2008 Pitney Bowes MapInfo Corporation.

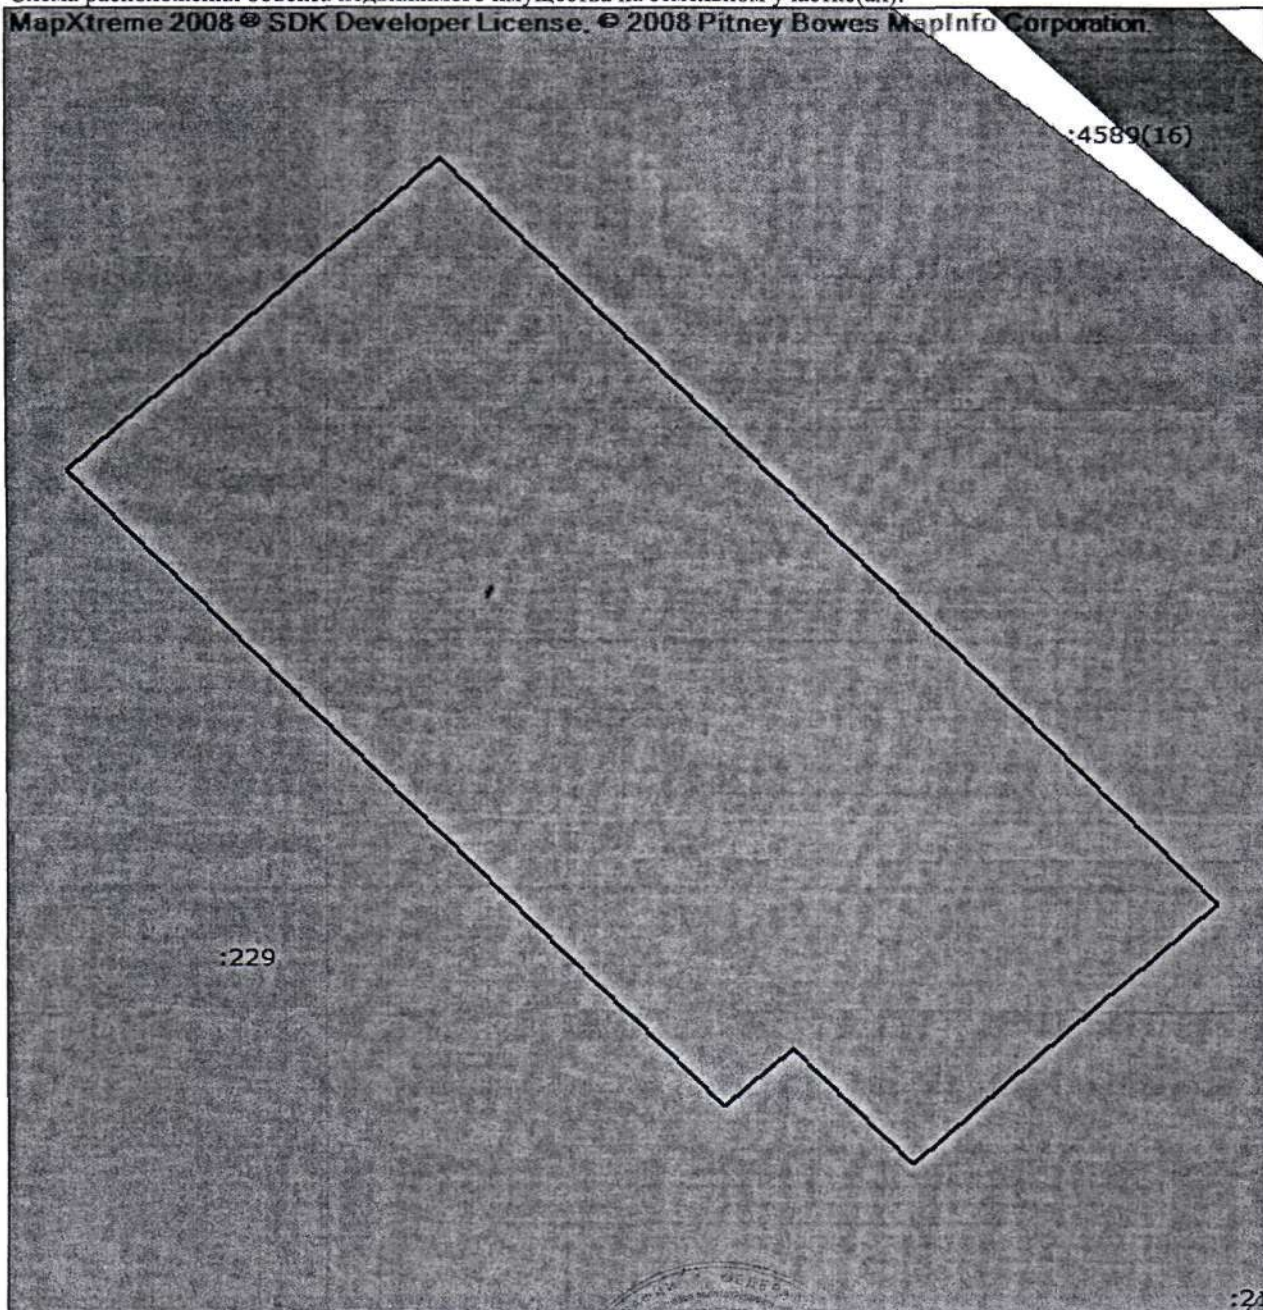

Масштаб 1: 200

Инженер-технолог	Н. Г. Подчасова
(полное наименование должности)	(инициалы, фамилия)

М.П.