

ОПИСАНИЕ МЕСТОПОЛОЖЕНИЯ ГРАНИЦ

Зона общеобразовательных организаций (ОсШк)

(наименование объекта, местоположение границ которого описано
(далее - объект))

Раздел 1

Сведения об объекте		
№ п/п	Характеристики объекта	Описание характеристик
1	2	3
1	Местоположение объекта	Новосибирская область, Коченевский район, Прокудский сельсовет
2	Площадь объекта +/- величина погрешности определения площади (Р +/- Дельта Р)	31757кв.м ± 62кв.м
3	Иные характеристики объекта	Основные виды РИ (Код вида РИ): Дошкольное, начальное и среднее общее образование (3.5.1) Земельные участки (территории) общего пользования (12.0) Улично-дорожная сеть (12.0.1) Благоустройство территории (12.0.2); Условно разрешенные виды РИ (Код вида РИ): Не устанавливается; Вспомогательные виды РИ (Код вида РИ): Предоставление коммунальных услуг (3.1.1)

Раздел 2

Сведения о местоположении границ объекта					
1. Система координат <u>МСК НСО, зона 3</u>					
2. Сведения о характерных точках границ объекта					
Обозначение характерных точек границ	Координаты, м		Метод определения координат характерной точки	Средняя квадратическая погрешность положения характерной точки (Mt), м	Описание обозначения точки на местности (при наличии)
	X	Y			
1	2	3	4	5	6
1	486699,75	3360880,36	Геодезический метод	0,10	—
2	486671,92	3361009,05	Геодезический метод	0,10	—
3	486529,37	3360989,70	Геодезический метод	0,10	—
4	486530,33	3360978,94	Геодезический метод	0,10	—
5	486531,66	3360966,42	Геодезический метод	0,10	—
6	486532,55	3360959,38	Геодезический метод	0,10	—
7	486533,43	3360952,40	Геодезический метод	0,10	—
8	486535,83	3360930,08	Геодезический метод	0,10	—
9	486538,71	3360903,71	Геодезический метод	0,10	—
10	486540,56	3360884,96	Геодезический метод	0,10	—
11	486542,34	3360868,87	Геодезический метод	0,10	—
12	486543,04	3360863,00	Геодезический метод	0,10	—
13	486542,98	3360862,69	Геодезический метод	0,10	—
1	486699,75	3360880,36	Геодезический метод	0,10	—
14	487292,03	3348748,47	Геодезический метод	0,10	—
15	487284,21	3348773,16	Геодезический метод	0,10	—
16	487275,11	3348764,48	Геодезический метод	0,10	—
17	487267,80	3348772,49	Геодезический метод	0,10	—
18	487287,16	3348793,76	Геодезический метод	0,10	—
19	487240,08	3348846,87	Геодезический метод	0,10	—
20	487216,44	3348866,21	Геодезический метод	0,10	—
21	487213,89	3348865,43	Геодезический метод	0,10	—
22	487204,22	3348858,77	Геодезический метод	0,10	—
23	487153,14	3348820,34	Геодезический метод	0,10	—
24	487182,21	3348789,25	Геодезический метод	0,10	—
25	487224,68	3348731,27	Геодезический метод	0,10	—
26	487240,30	3348710,77	Геодезический метод	0,10	—


27	487246,33	3348715,15	Геодезический метод	0,10	—
14	487292,03	3348748,47	Геодезический метод	0,10	—
28	486537,42	3360906,39	Геодезический метод	0,10	—
29	486534,84	3360929,96	Геодезический метод	0,10	—
30	486532,44	3360952,29	Геодезический метод	0,10	—
31	486532,32	3360953,26	Геодезический метод	0,10	—
32	486531,56	3360959,26	Геодезический метод	0,10	—
33	486530,67	3360966,30	Геодезический метод	0,10	—
34	486529,33	3360978,84	Геодезический метод	0,10	—
35	486528,24	3360990,31	Геодезический метод	0,10	—
36	486521,49	3360986,96	Геодезический метод	0,10	—
37	486514,66	3360980,69	Геодезический метод	0,10	—
38	486513,52	3360973,83	Геодезический метод	0,10	—
39	486516,41	3360953,79	Геодезический метод	0,10	—
40	486523,64	3360904,44	Геодезический метод	0,10	—
28	486537,42	3360906,39	Геодезический метод	0,10	—

3. Сведения о характерных точках части (частей) границы объекта

Обозначение характерных точек части границы	Координаты, м		Метод определения координат характерной точки	Средняя квадратическая погрешность положения характерной точки (M_t), м	Описание обозначения точки на местности (при наличии)
	X	Y			
1	2	3	4	5	6
Часть № —					
—	—	—	—	—	—


ОПИСАНИЕ МЕСТОПОЛОЖЕНИЯ ГРАНИЦ
Зона общеобразовательных организаций (ОсШк)
(наименование объекта)

ПЛАН ГРАНИЦ ОБЪЕКТА

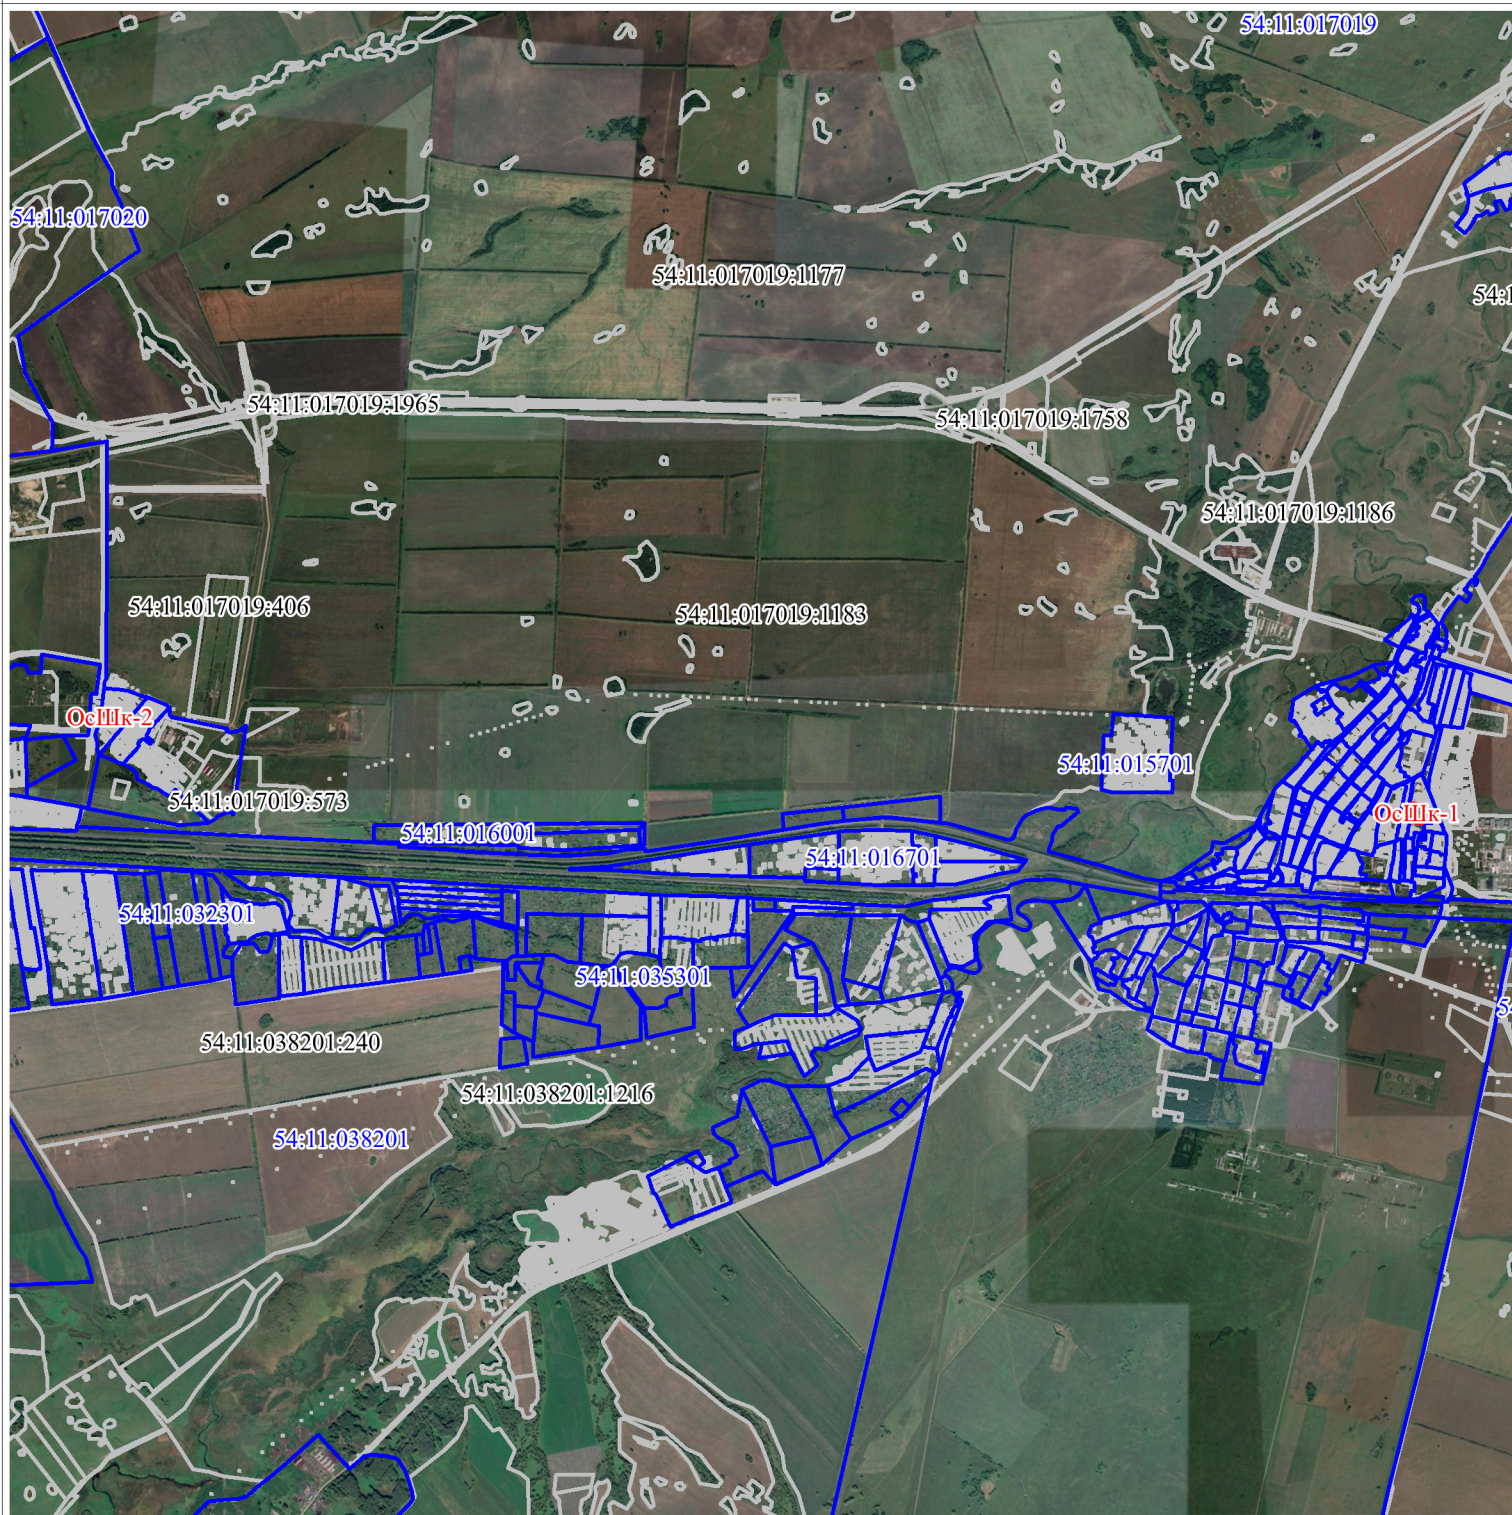

Условные обозначения

Масштаб 1:70000

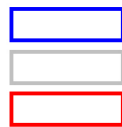

- граница кадастрового квартала

- граница земельного участка, внесенного в ЕГРН

- граница территориальной зоны

54:11:016001 - номер кадастрового квартала

54:11:017019:1183 - кадастровый номер земельного участка, внесенного в ЕГРН

ОсШк-1 - условное обозначение границы территориальной зоны

Кадастровый инженер
 (квалификационный сертификат 54-11-193)

Е.В. Тимошенко/дата

2021 г.

