

ООО «1-я отделочная & ГК НСК»

№ СРО-П-207-14032019

Заказчик: Муниципальное казённое учреждение культуры
МКУК Прокудский СДК Новосибирская область,
Коченевский район, п. Прокудское, ул. Рабочая, 7.

Генеральный проектировщик: ООО "1-я отделочная & ГК НСК"

**"Капитальный ремонт здания по адресу:
МКУ Прокудский СДК (Прокудское МО),
Светловский сельский клуб, ул. Заречная
№ 19/а, Коченевского района, НСО".**

Проектная документация

Раздел 3

Архитектурные решения

16/ 20 - АР

ТОМ- 3

Новосибирск - 2020 г .

ООО «1-я отделочная & ГК НСК»

№ СРО-П-207-14032019

Заказчик: Муниципальное казённое учреждение культуры
МКУК Прокудский СДК Новосибирская область,
Коченевский район, п. Прокудское, ул. Рабочая, 7.

Генеральный проектировщик: ООО "1-я отделочная & ГК НСК"

**"Капитальный ремонт здания по адресу:
МКУ Прокудский СДК (Прокудское МО),
Светловский сельский клуб, ул. Заречная
№ 19/а, Коченевского района, НСО".**

Проектная документация

Раздел 3

Архитектурные решения

16/20-АР

ТОМ - 3

Директор



А.С. Тарасенко

Главный инженер проекта



И.И. Прохоров

Новосибирск - 2020 г.

согласовано			
подпись и дата инв. №			
инв. № подл.			

			2
Обозначение	Наименование	Примечание	
16/20-АС-С	Содержание тома.		
16/20-АС-СП	Состав проектной документации.		
16/20-АС-Т.Ч	Текстовая часть.	5	
	А) Описание внешнего и внутреннего вида объекта капитального строительства, его пространственной, планировочной и функциональной организации.	5	
	Б) Описание принятых объемно-пространственных и архитектурно-художественных решений, в том числе в части соблюдения предельных параметров разрешенного строительства объекта капитального строительства.	5	
	Б1) Обоснование принятых архитектурных решений в части обеспечения соответствия зданий, строений и сооружений установленным требованиям энергетической эффективности зданий (за исключением зданий, строений, сооружений на которые требования энергетической эффективности не распространяются)	6	
	Б2) Перечень мероприятий по обеспечению соблюдения установленных требований энергетической эффективности к архитектурным решениям, влияющим на энергетическую эффективность зданий, строений и сооружений (за исключением зданий, строений, сооружений на которые требования энергетической эффективности не распространяются)	6	
	В) Описание и обоснование использованных композиционных приемов при оформлении фасадов и интерьеров объекта капитального строительства	6	
	Г) Описание решений по отделке помещений основного, вспомогательного, обслуживающего и технического назначения	6-7	
	Д) Описание архитектурных решений, обеспечивающих естественное освещение помещений с постоянным пребыванием людей	7	
	Е) Описание архитектурно-строительных мероприятий, обеспечивающих защиту помещений от шума, вибрации и другого воздействия	7	
	Ж) Описание решений по светоограждению объекта, обеспечивающих безопасность полета воздушных судов.	8	
	З) Описание решений по декоративно-художественной и цветовой отделке интерьеров – для объектов непроизводственного назначения	8	

инв. № подл.	подпись и дата					3) Описание решений по декоративно-художественной и цветовой отделке интерьеров – для объектов непроизводственного назначения				8				
								16/20-AP-C						
		Изм.	Кол.	Лист		Подпись	Дата	Содержание				Стадия	Лист	Листов
		Выполнил	Черенцова									II	1	2
		Проверил										«1-ОТДЕЛОЧНАЯ&ГК НСК»		
		Н.контроль												
		ГИП	Прохоров											

										3
Обозначение		Наименование					Примечание			
		Графическая часть.								
16/20-AP		1.Фасады в осях 1-3; 3-1; А-Б. (Обмерные чертежи).					9			
16/20-AP		2.Обмерочный план на отм. 0,000					10			
16/20-AP		3.Фасады в осях 1-3; 3-1; А-Б.					11			
16/20-AP		4.План на отм. 0,000					12			
16/20-AP		5.План подпорных столбиков.					13			
16/20-AP		6.План деревянных лаг.					14			
16/20-AP		7.Проектное предложение ремонта сцены и зрительного зала.					15			
16/20-AP		8.Ремонт отмостки здания.					16			
16/20-AP		9.Лестница по оси «3»					17			
16/20-AP		10.Лестница по оси «В»					18			
16/20-AP		11.Пандус у оси «В»					19			
16/20-AP		12.Фундамент по оси «В»					20			
16/20-AP		13. Узел А					21			
инв.№		подпись и дата		взамен инв.№		16/20-AP-C				Лист
										2
Изм.	Кол.	Лист	№док	Подпись	Дата					

Состав проектной документации

№ Тома	Обозначение	Наименование	Примечание
1	16/20-ПЗ	Раздел 1. "Пояснительная записка".	
3	16/20-АС	Раздел 3. "Архитектурно-строительные решения".	
5		Раздел 5. Сведения об инженерном оборудовании, о сетях инженерно-технического обеспечения, перечень инженерно-технических мероприятий, содержание технологических решений	
	16/20-ИОС1	Подраздел 1. «Система электроснабжения»	
9	16/20-ПБ	Раздел 9. Мероприятия по обеспечению пожарной безопасности.	
11	16/20-СМ	Раздел 11. Смета на строительство объектов капитального строительства	

инв.№ подл.	Выполнил Черенцова					16/20-АР-СП	Состав проектной документации.	Стадия	Лист	Листов	
	Проверил							II	1	2	
Н.контроль								«1-ОТДЕЛОЧНАЯ&ГК НСК»			
ГИП					Прохоров						
подпись и дата						16/20-АР-СП					
взамен инв.№											

Текстовая часть.

А). Описание внешнего и внутреннего вида объекта капитального строительства, его пространственной, планировочной и функциональной организации.

Здание одноэтажное. Несущие конструкции — шлаколит
наружные и внутренние стены. Пространственная неизменяемость здания в продольном и поперечных направлениях обеспечивается совместной работой стен. Высота в максимальной точке - +6,900м. Общий габарит здания - 13,310х29,360м. Фундаменты ленточные- блоки. Окна пластиковые двухкамерные. Двери наружные металлические по ГОСТ 31173-2003. Кровля четырехскатная, холодная.
Отмостка вокруг здания- из бетона б=100мм., шириной 700мм.
Техподполья — нет.

Б). Обоснование принятых объемно-пространственных и архитектурно-художественных решений, в том числе в части соблюдения предельных параметров разрешенного строительства объекта капитального строительства.

1) Демонтажные, строительно-монтажные работы, безопасность эксплуатации здания, классификация здания.

Объемно-пространственное и архитектурно-художественное решение принято с учетом задания на проектирование.

Демонтажные, строительно-монтажные и др. работы проводить в соответствии с указаниями, СП48.13330.2011, СП 70.13330.2012, раздела 19 СП55.1325800.2016 и специально разработанному проекту.

Для обеспечения безопасной эксплуатации здания необходимо проводить осмотр технического состояния сооружения: конструкций, крыши, полы, вентканалы, системы коммуникаций, электрооборудования, приборы учета, системы пожаротушения и т.д. — не реже одного раза в пол года. Календарные сроки осмотра устанавливаются руководителем организации (юридическим лицом).

Ответственность за техническое состояние и безопасную эксплуатацию здания возлагается на руководителей структурных подразделений, в ведении или на балансе которых находится здание. В процессе эксплуатации не допускается изменять конструктивные схемы несущих конструкций здания, а также перегружать строительные конструкции установкой технологического оборудования, трубопроводов и других устройств, не предусмотренных проектом.

Класс сооружения - КС-2.
Уровень ответственности - нормальный.
Коэффициент надежности - 1.0

2) Показатели опасности материалов применяемых в ремонте здания.

Зрительный зал на 65 мест- сцена КМ2, полы КМ2, стены КМ0, потолки КМ0. Метод кабинет- полы КМ2.

3) Описание функций здания.

Клубный комплекс формируется из групп помещений для отдыха и развлечений, кружков студийных занятий и лекционно-информационной деятельности. Площадь на одного посетителя м2 при втором уровне комфорта - 2,0.
(табл.24, МГСН 4.17-98 "Культурно-зрелищные учреждения"). Данный зал рассчитан на 65 посетителей (124,18 м2).

4) Исходные данные.

- площадка строительства - Коченевский район, НСО.
- климатический подрайон - 1В,
- расчетная снеговая нагрузка III снегового района - 240кг/м2,
- скоростной напор ветра/ III район/ - 38кг/м2,
- расчетная температура воздуха наиболее холодной пятидневки - 39 градусов С,

инв.№ подл.	взамен инв.№	подпись и дата	16/20-АР-Т.Ч						Текстовая часть.	Стадия	Лист	Листов
			Изм.	Кол.	Лист	Подпись	Дата	II				
			Выполнил	Черенцова								
			Проверил									
			Н.контроль									
			ГИП	Прохоров								

5) Сведения о доступности МГН.

Сельский клуб в котором запроектированы планировочные решения для передвижения МГН. Въезд на бетонную площадку гл.входа (существующий), перепад отметок составляет не более 18 см. оборудован небольшим пандусом с уклоном 20 %, поручнями $h=90$ см, шириной 90 см. Эвакуационные двери с фойе в актовЫй зал и в наружу – составляют 1,2 м

Эв. Выход из актового зала запроектировано сооружение (пандус), предназначенный для одновременного перемещения только одного человека, при расстоянии между поручнями 0,9-1,0 м.

Б 1) Обоснование принятых архитектурных решений в части обеспечения соответствия зданий, строений и сооружений установленным требованиям энергетической эффективности зданий (за исключением зданий, строений, сооружений на которые требования энергетической эффективности не распространяются)

Для данного объекта не требуются.

Б2) Перечень мероприятий по обеспечению соблюдения установленных требований энергетической эффективности к архитектурным решениям, влияющим на энергетическую эффективность зданий, строений и сооружений (за исключением зданий, строений, сооружений на которые требования энергетической эффективности не распространяются)

Для данного объекта не требуются.

В). Описание и обоснование использованных композиционных приемов при оформлении фасадов и интерьеров объекта капитального строительства.

Здание прямоугольное с пристройкой. В композиционном решении присутствует элемент динамики. Белый цвет наружной отделки здания, позволяет гармонично вписать здание в окружающую застройку

В отделке помещений применяются современные отделочные материалы:

- для стен - водоземulsionные составы на акриловой основе;
- для полов - деревянная доска;

Г). Описание решений по отделке помещений основного, вспомогательного, обслуживающего и технического назначения.

Цокольная часть фасада. (Ограниченно работоспособном техническом состоянии (Инж. заключение ЭЗ-2020, ООО «1-Я ОТДЕЛОЧНАЯ & ГК НСК)

Стены наружные (Ограниченно работоспособном техническом состоянии (Инж. заключение ЭЗ-2020, ООО «1-Я ОТДЕЛОЧНАЯ & ГК НСК) Облицовка наружных стен здания (отм. 0,000 до – отм.3 650) в осях 1-3 выполняется цементной штукатуркой, покраска водоземulsionная на акриловой основе. Устройство армированной штукатурной обоемы в месте не сквозной трещины.

Полы. (Ограниченно работоспособном техническом состоянии (Инж. заключение ЭЗ-2020, ООО «1-Я ОТДЕЛОЧНАЯ & ГК НСК)

В методкабинете 2 (см.проект), проводится полный демонтаж старой кладки столбиков и продольных лаг пола. Монтаж новых дощатых полов, доски пола настилают по лагам, укладываемым на кирпичные столбики сечением 380х380мм. Столбики устанавливаются на ж/б плиту основания (600х600х100) используют неполномерного кирпича. Армирование кирпичной кладки выполняется сетками (одна на столбик) Настил шпунтованных досок покрытия производится с обязательным плотным прижимом друг к другу. После окончания работ, пол выравнивается строгальными и зачищается шлифовальными машинами, а затем: грунтуется огнезащитным составом для древесины.

инв.№ подл.	подпись и дата	взамен инв.№					16/20-AP-T.Ч		Лист
									2
Изм.	Кол.	Лист	№ док	Подпись	Дата				

Отмостка Ограниченно работоспособном техническом состоянии
(Инженерное заключение ЭЗ-2020, ООО «1-Я ОТДЕЛОЧНАЯ & ГК НСК)

Бетонное покрытие, шириной 0,7 м демонтируется по периметру. Монтаж отмостки выполнить согласно разработанному проекту.

Д). Описание архитектурных решений, обеспечивающих естественное освещение помещений с постоянным пребыванием людей.

Все помещения основного и общего назначения с постоянным пребыванием людей располагаются у наружных стен и имеют нормированное естественное освещение согласно СП 52.13330.2011 "Естественное и искусственное освещение".

Е). Описание архитектурно-строительных мероприятий, обеспечивающих защиту помещений от шума, вибрации и другого воздействия.

Специальные мероприятия по снижению шума и вибрации не требуются.

Ж). Описание решений по светоограждению объекта, обеспечивающих безопасность полета воздушных судов (при необходимости).



Решения по светоограждению здания согласно п.3.3.5 требований РЭГА РФ-94

З). Описание решений по декоративно-художественной и цветовой отделке интерьеров-для объектов непроизводственного назначения.

Для данного объекта не требуются..

инв.№ подл.	подпись и дата	взамен инв.№						
						16/20-АР-Т.Ч	Лист	
Изм.	Кол.	Лист	№ док	Подпись	Дата		4	


согласовано		
инв.№ подл.	подпись и дата	взамен инв.№

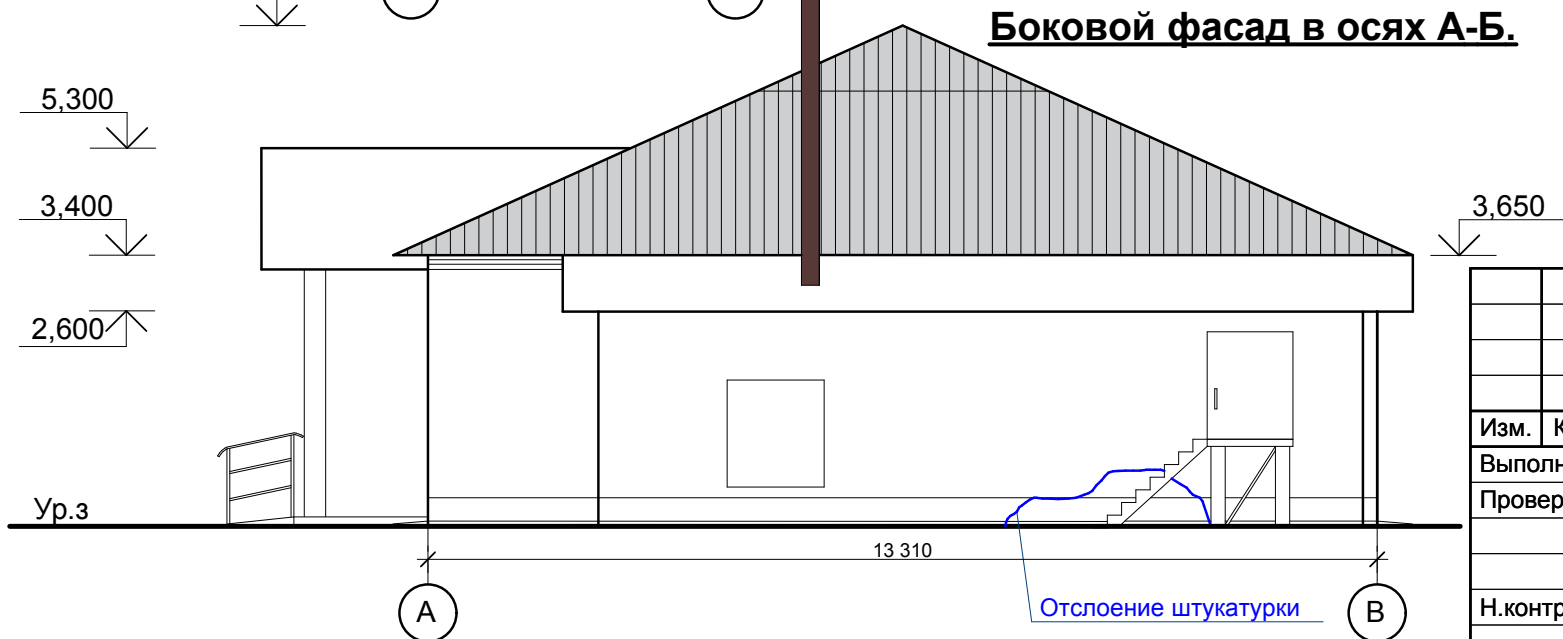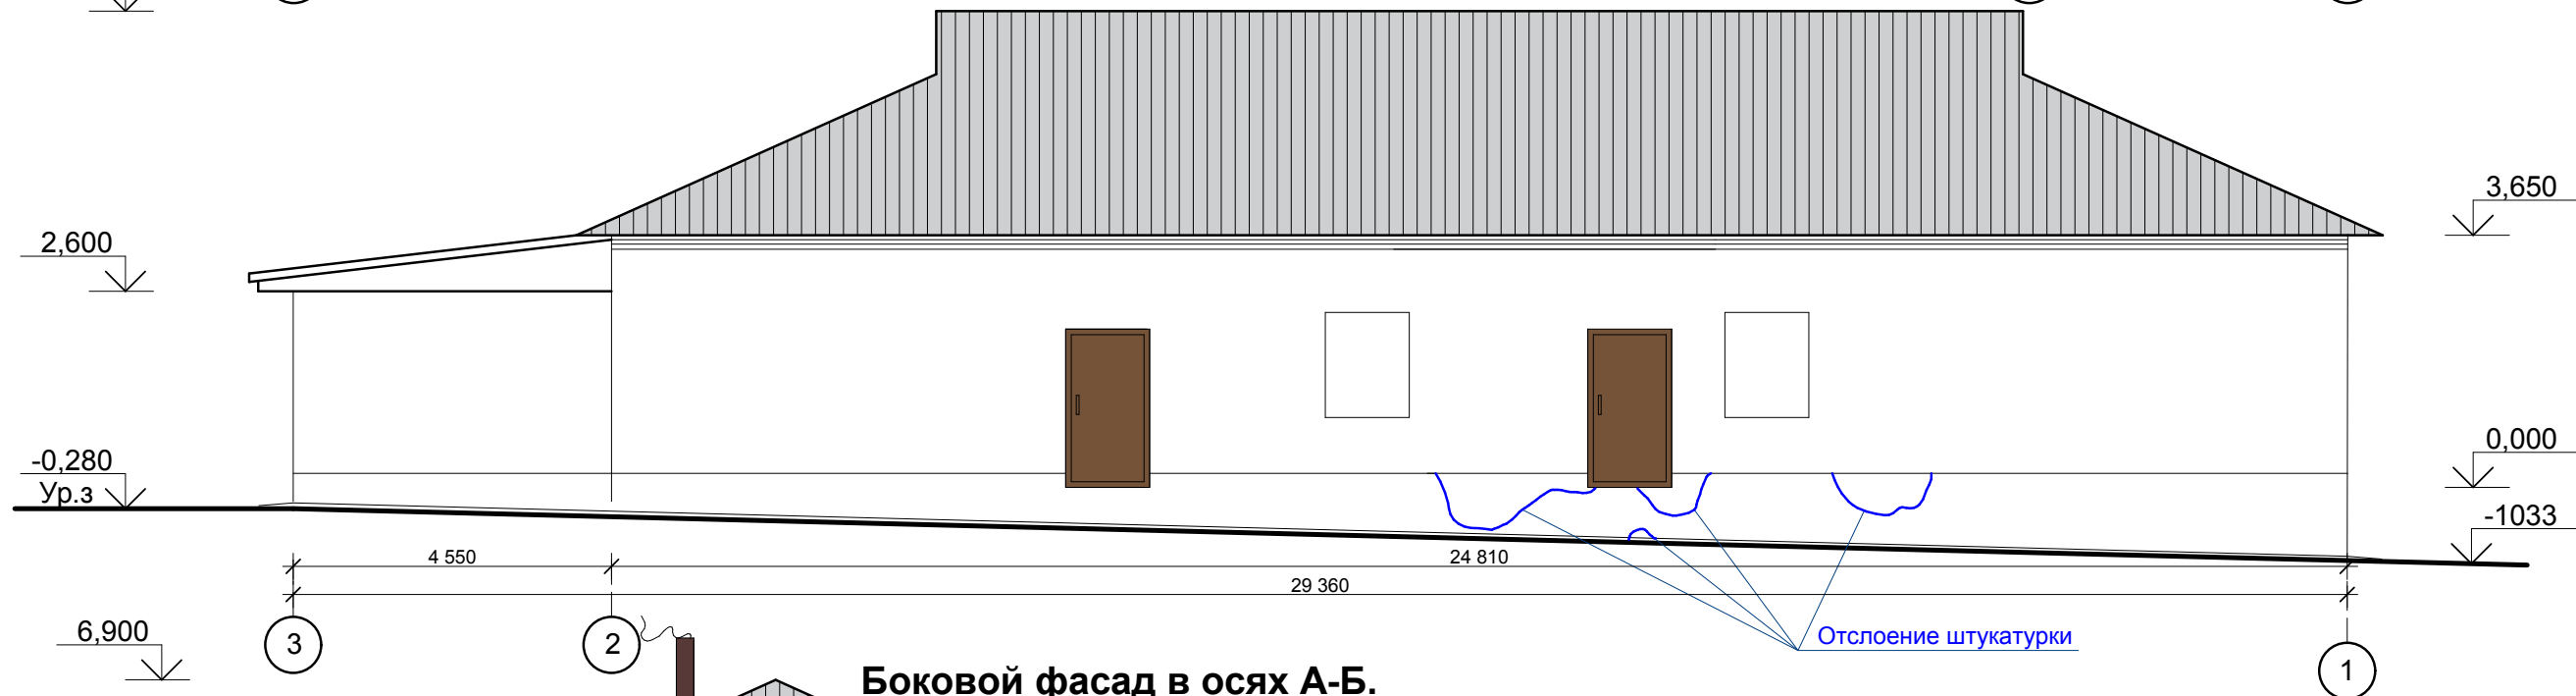

Примечание:
Трещина по сведениям Заказчика - стабилизировалась.

						16/20-АР			
						МКУ Прокудский СК (Прокудское МО), Светловский сельский клуб, п. Светлый, Коченевский район, НСО.			
Изм.	Кол.	Лист	№ док.	Подпись	Дата	"Капитальный ремонт здания: МКУ Прокудский СК (Прокудское МО), Светловский сельский клуб, ул. Заречная № 19/а, п. Светлый, здания Коченевского района, НСО". Главный фасад в осях 1-3. Задний фасад в осях 3-1. Боковой фасад в осях А-Б. (до ремонта). М 1:100	Стадия	Лист	Листов
Выполнил	Черенцова						П	1	12
Проверил	Прохоров					ООО "1-я отделочная & ГК НСК"			
Н. контроль									

инв.№ подл.	подпись и дата	взамен инв.№	согласовано	

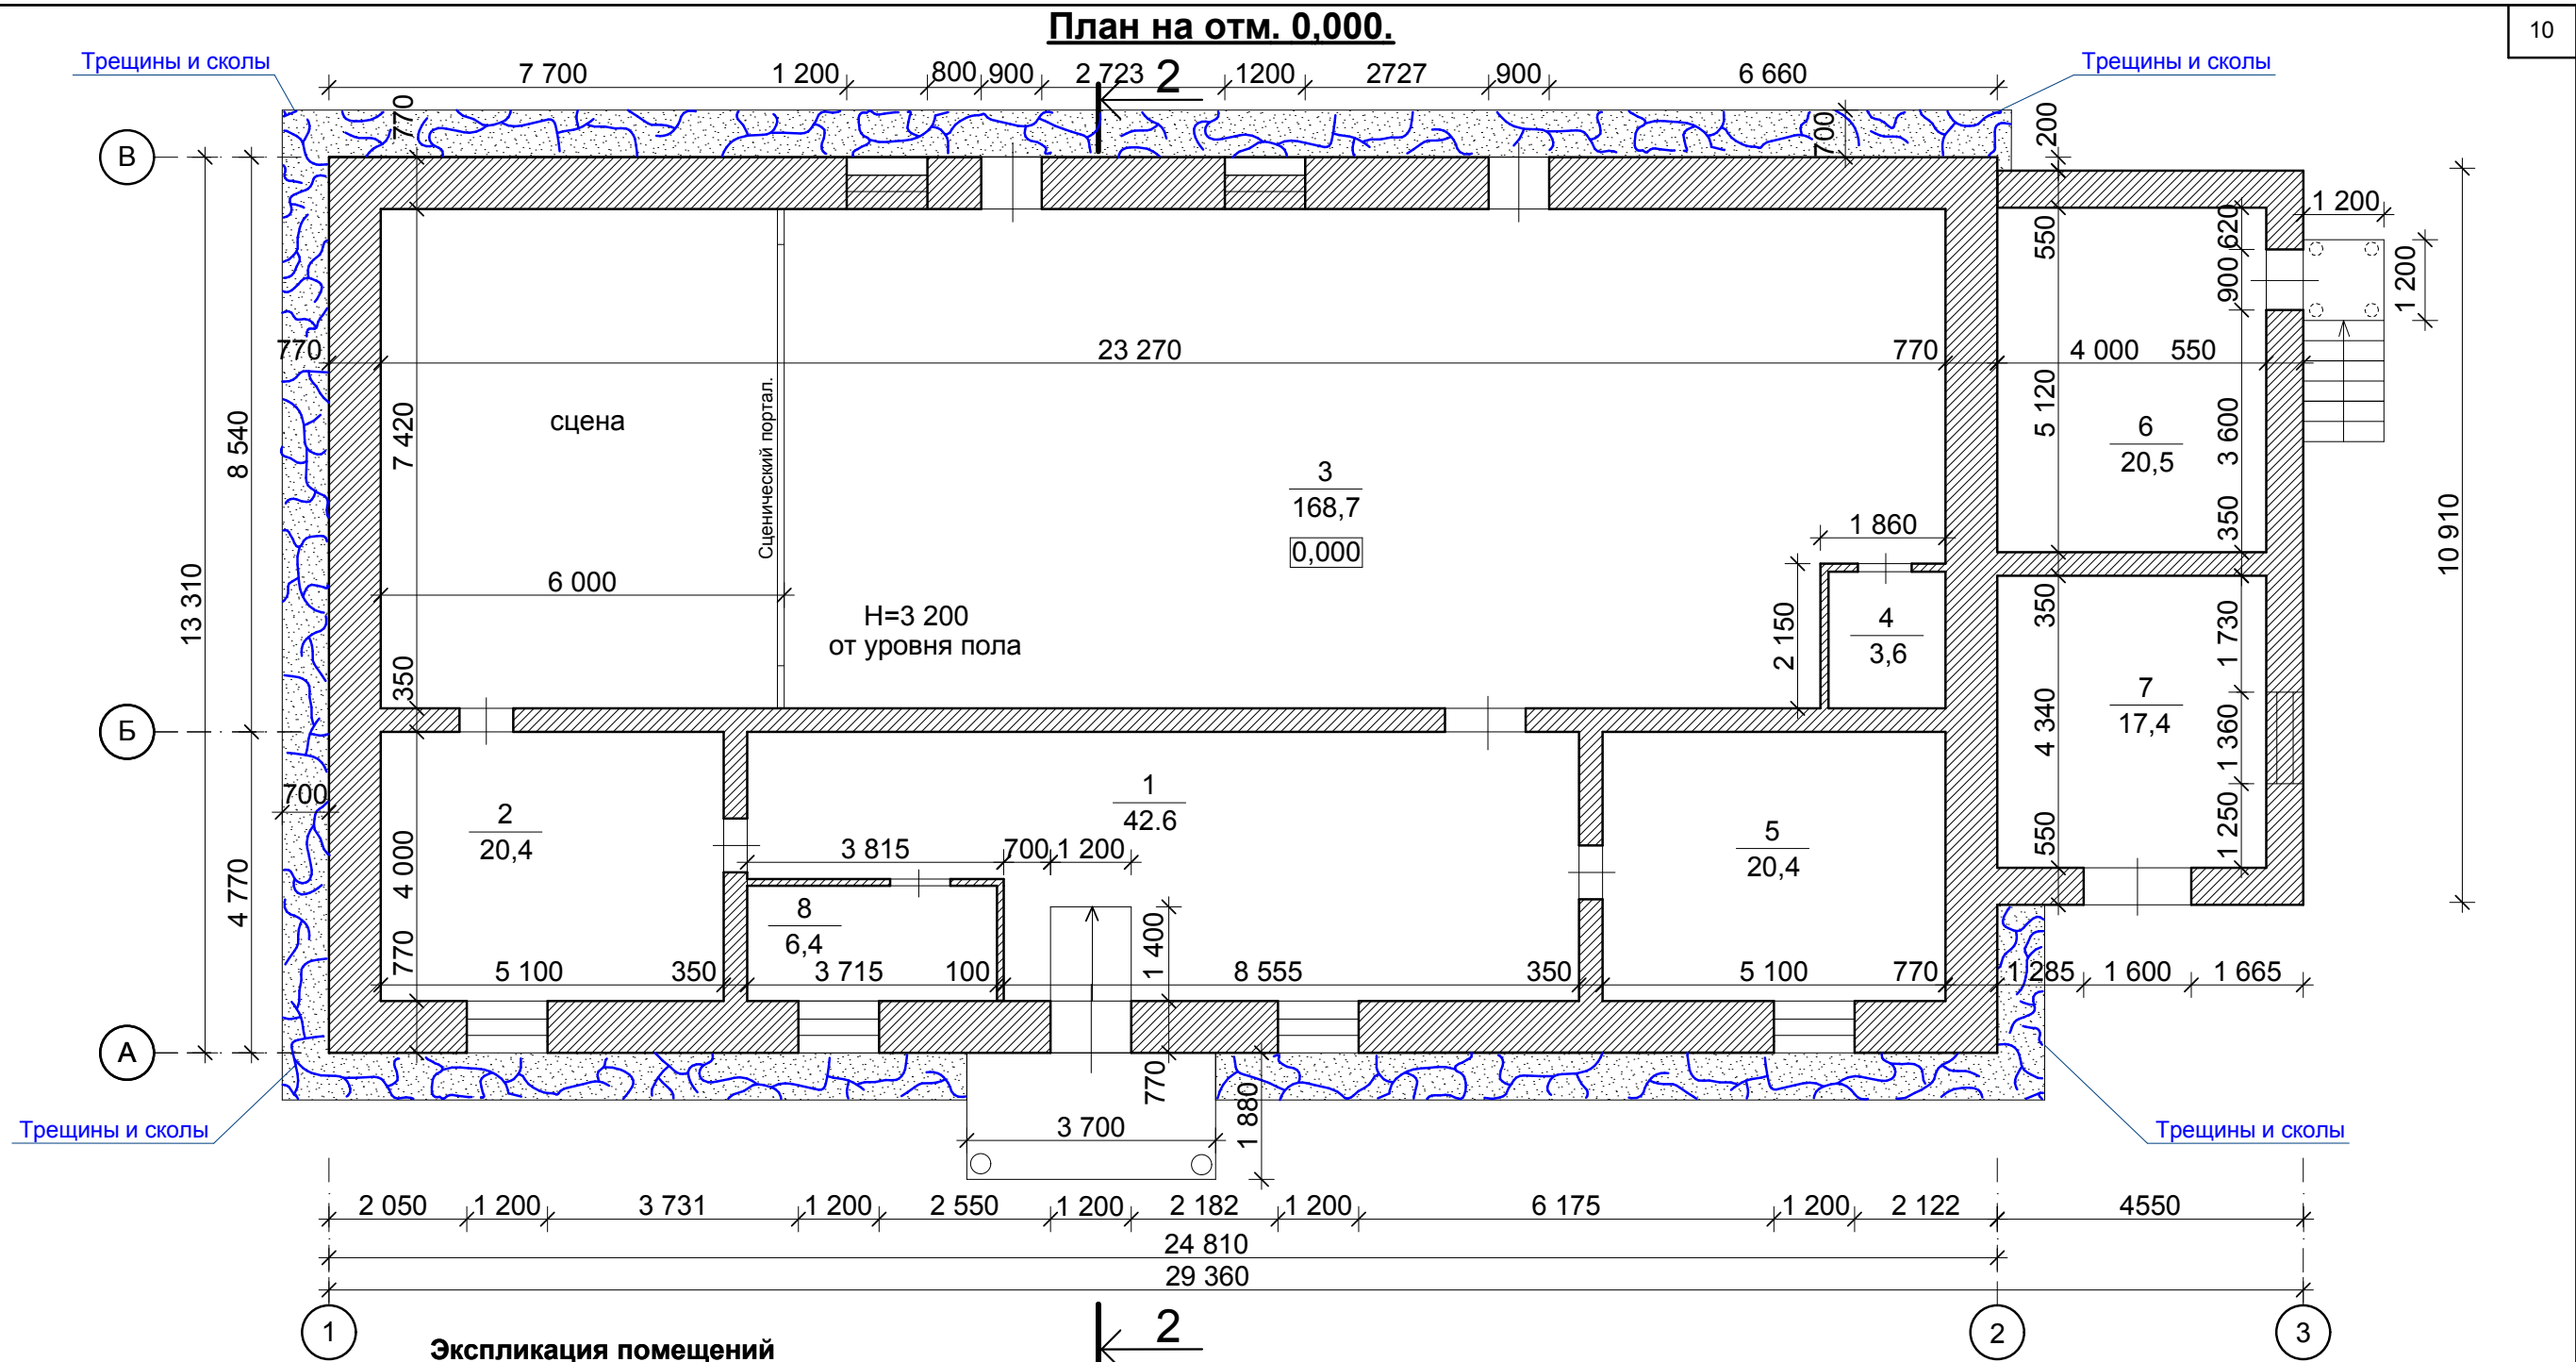

Экспликация помещений		
Номер помеще-ния	Наименование помещений	Площадь помещения м2
1	Фойе	42,6
2	Методический кабинет	20,4
3	Актный зал	168,7
4	Комната уборочного инвентаря	3,6
5	Библиотека	20,4
6	Электрощитовая	20,5
7	Котельная	17,4
8	Костюмерная	6,4

						16/20-АР		
						МКУ Прокудский СК (Прокудское МО), Светловский сельский клуб, п. Светлый, Коченевский район, НСО.		
Изм.	Кол.	Лист	№ док.	Подпись	Дата	"Капитальный ремонт здания: МКУ Прокудский СДК (Прокудское МО), Светловский сельский клуб, ул. Заречная № 19/а, п.Светлый, здания Коченевского района, НСО".		
Выполнил	Черенцова					Стадия	Лист	Листов
Проверил	Прохоров					П	2	
Н.контроль						План на отм. 0,000 (до ремонта) М 1:100		
						ООО "1-я отделочная & ГК НСК"		

Architectural elevation drawing of the rear facade of a building. The drawing shows a white building with a grey gabled roof and a central entrance with a blue roof and pillars. Dimensions are provided for heights and horizontal distances. Section lines 1-3 and 3-1 are indicated.

Key dimensions and features:

- Height dimensions: 6,900 (top left), 3,650 (middle left), 0,080 (bottom left, labeled "Ур.з"), 0,000 (bottom left), 6,900 (bottom left), 2,600 (top right).
- Horizontal distance dimensions: 24 810 (from section line 1 to entrance), 29 360 (from entrance to section line 2), 4550 (from section line 2 to section line 3).
- Section lines: 1 (left), 2 (middle), 3 (right).
- Labels: "Отмостка" (curb) near section line 1, "Главный фасад в осях 1-3." (Main facade in axes 1-3) at the top, "Задний фасад в осях 3-1." (Rear facade in axes 3-1) at the bottom.


The drawing consists of two parts:

- Top Elevation: Задний фасад в осях 3-1.**
 - Shows a building with a gabled roof and a central section with a flat roof.
 - Dimensions: 6,900 (width of the left section), 29,360 (total width), 24,810 (width of the central section), 4,550 (width of the right section).
 - Levels: 6,900 (top left), 2,600 (top left), -0,280 (ground level, labeled 'Ур.з'), 3,650 (top right), 0,000 (ground level), -1033 (bottom right).
 - Labels: 'Отмостка' (curb) on the left and right.
- Bottom Elevation: Боковой фасад в осях А-Б.**
 - Shows a side view of the building with a gabled roof and a central section with a flat roof.
 - Dimensions: 6,900 (width of the left section), 29,360 (total width), 24,810 (width of the central section), 4,550 (width of the right section).
 - Levels: 6,900 (top left), 2,600 (top left), -0,280 (ground level, labeled 'Ур.з'), 3,650 (top right), 0,000 (ground level), -1033 (bottom right).
 - Labels: 'Отмостка' (curb) on the left and right.



Боковой фасад в осях А-Б.

Изм.	№
Выполн	
Провер	
Н.контр	


						16/20-АР				
						МКУ Прокудский СК (Прокудское МО), Светловский сельский клуб, п. Светлый, Коченевский район, НСО.				
Изм.	Кол.	Лист	№ док.	Подпись	Дата					
Выполнил	Черенцова					"Капитальный ремонт здания: МКУ Прокудский СДК (Прокудское МО), Светловский сельский клуб, ул. Заречная № 19/а, п.Светлый, здания Коченевского района, НСО".		Стадия	Лист	Листов
Проверил	Прохоров							П	3	
						Главный фасад в осях 1-3.Задний фасад в осях 3-1. Боковой фасад в осях А-Б. М 1:100		ООО "1-я отделочная & ГК НСК"		
Н.контроль										

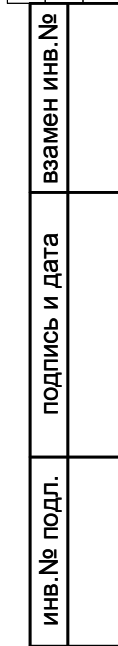

						16/20-АР			
						МКУ Прокудский СК (Прокудское МО), Светловский сельский клуб, п. Светлый, Коченевский район, НСО.			
Изм.	Кол.	Лист	№ док.	Подпись	Дата				
Выполнил	Черенцова					"Капитальный ремонт здания: МКУ Проскудский СДК (Прокудское МО), Светловский сельский клуб, ул. Заречная № 19/а, п. Светлый, здания Коченевского района. НСО".	Стадия	Лист	Листов
Проверил	Прохоров						П	4	
Н.контроль						План на отм. 0,000 М 1:100	ООО "1-я отделочная & ГК НСК"		

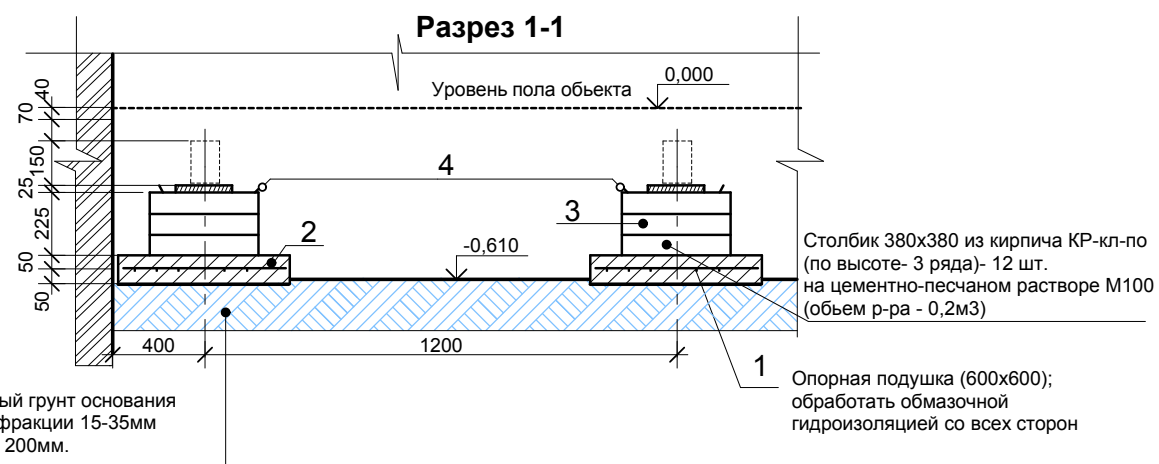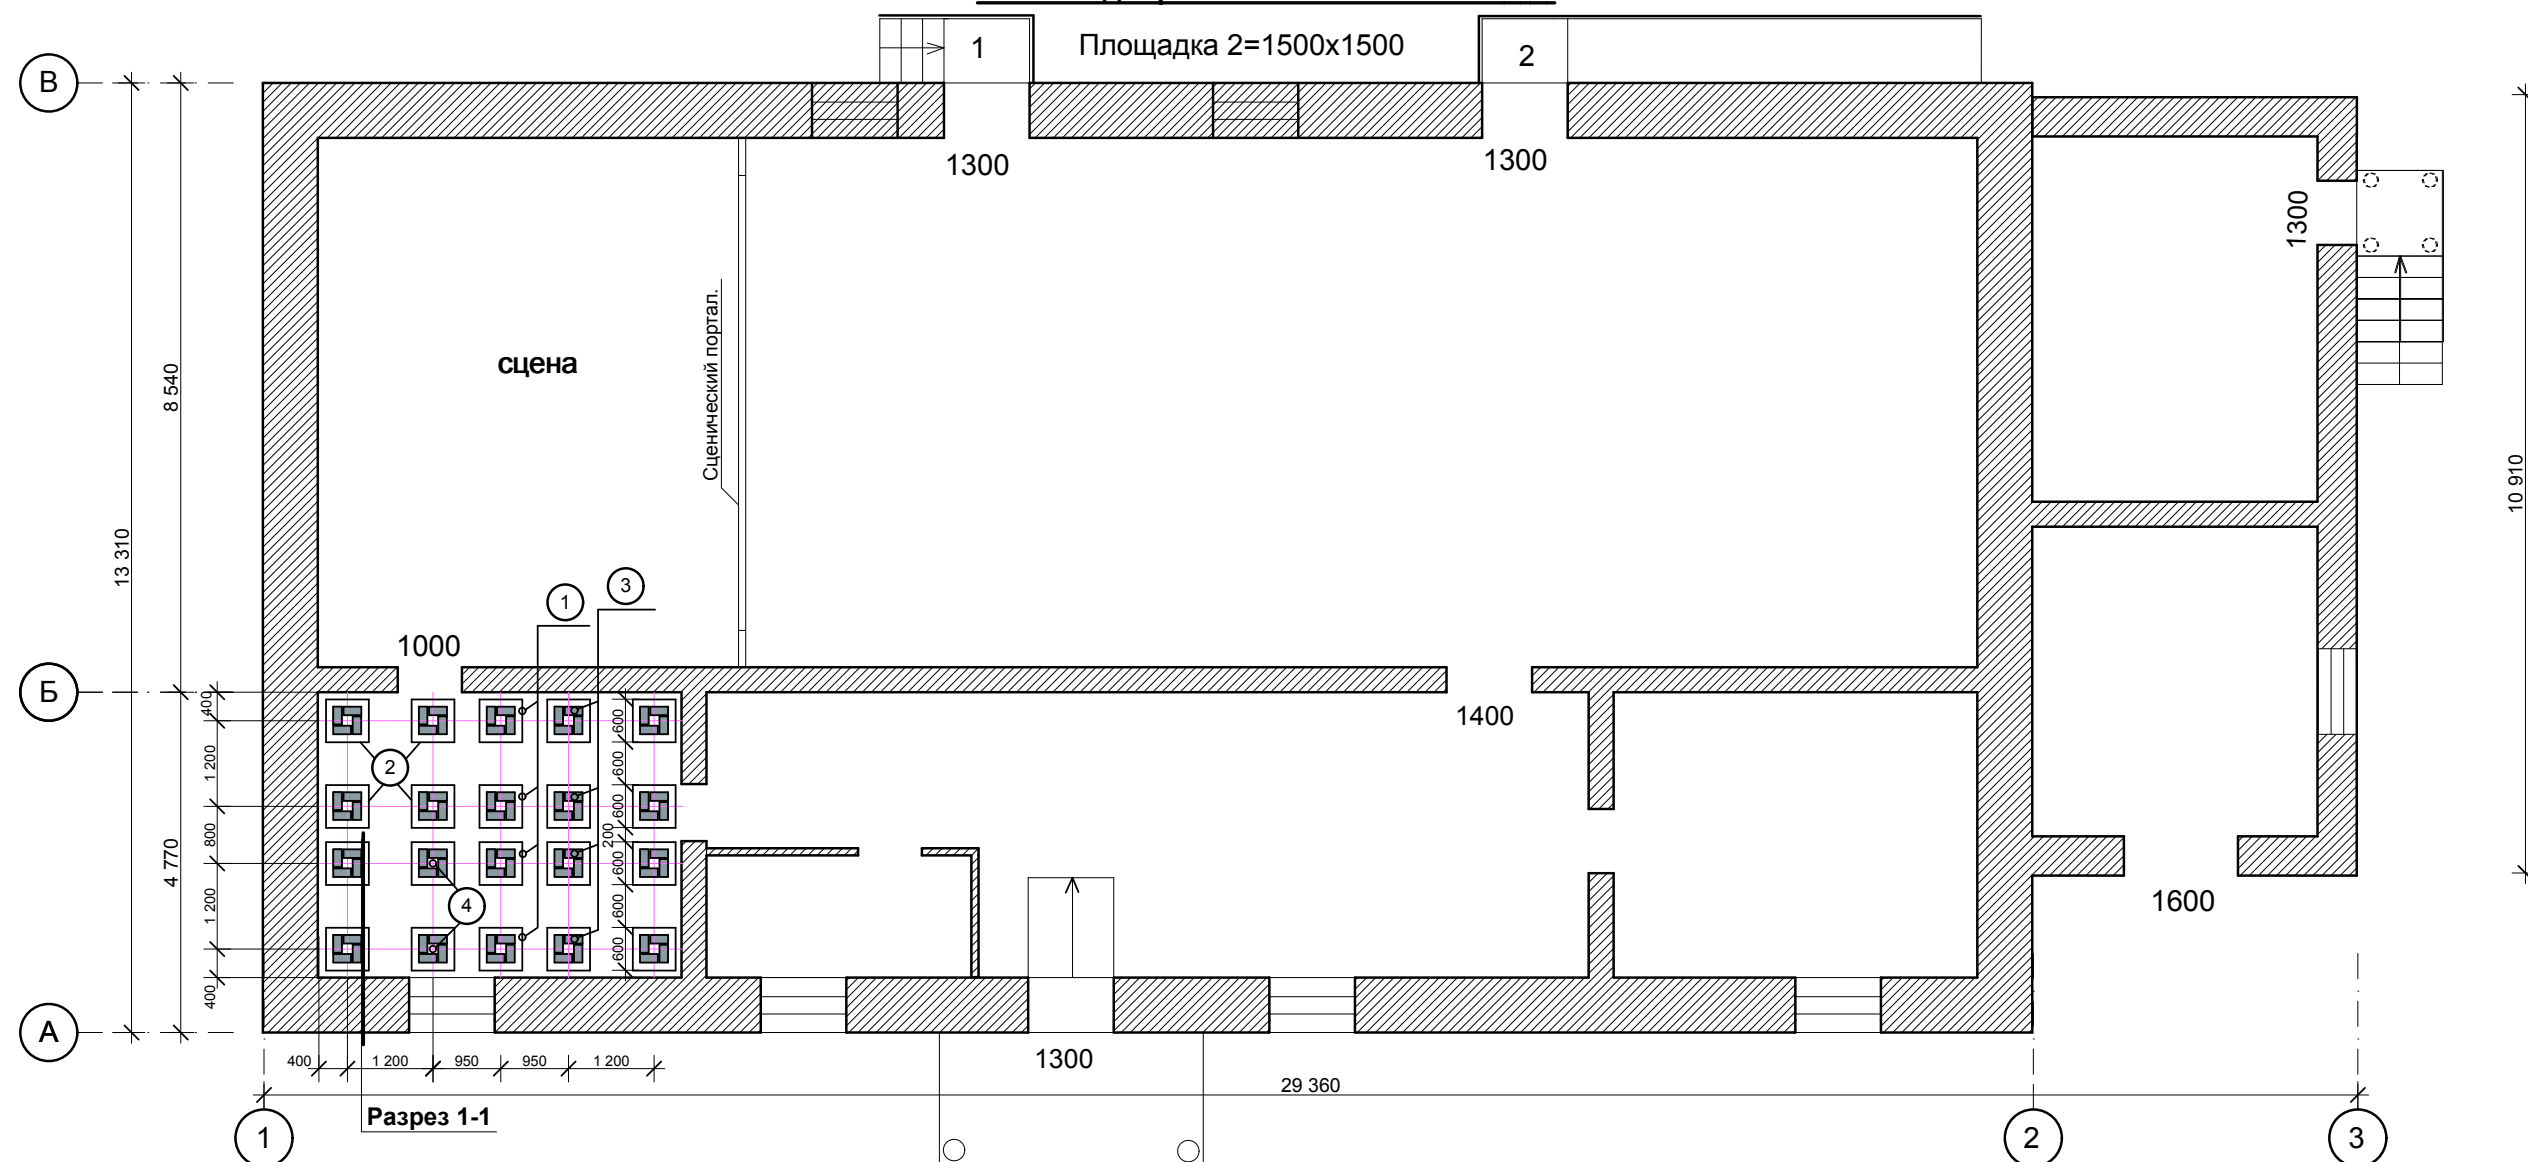

Условные обозначения

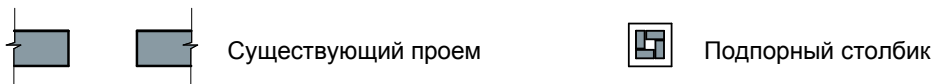

Спецификация элементов

Марка поз.	Обозначение	Наименование	Кол-во по этажам			Масса ед.,кг.	Примечан.
			1-й	сцена	всего		
элементы подпорных столбиков							
1	ГОСТ 7473-94	Подушка (B15,F150,W4)-600х600х100	20		0,72		м3
2	ГОСТ 23279-2012	4Ср  5B500C-150 500C-200(100) 234х1200 $\frac{125+175}{20}$	20		20	13,5	кг
3	ГОСТ 530-2012	КР-кл-по-250х120х65/1НФ/150/2.0/100	20		0,6		м3
4	ГОСТ 10923-93	Рубероид РПП-300 (600-600)	20		7,2		м2

						16/20-АР			
						МКУ Прокудский СК (Прокудское МО), Светловский сельский клуб, п. Светлый, Коченевский район, НСО.			
Изм.	Кол.	Лист	№ док.	Подпись	Дата				
Выполнил	Черенцова					"Капитальный ремонт здания: МКУ Прокудский СДК (Прокудское МО), Светловский сельский клуб, ул. Заречная № 19/а, п.Светлый, здания Коченевского района, НСО".	Стация	Лист	Листов
Проверил	Прохоров						П	5	
Н.контроль						План подпорных столбиков. М 1:100	ООО "1-я отделочная & ГК НСК"		

согласовано

взамен инв. №	
---------------	--

ПОДПИСЬ И ДАТА

ИНВ.№ подл.



План деревянных лаг в осях 1-3.

сцена

Сценический портал

1300 1300

8540

13310

4770

29360

10910

Разрез 1-1


Общая площадь ремонтируемого пола 20,4 м2

Спецификация элементов

Общая площадь ремонтируемого пола 20,4 м2

Спецификация элементов

Марка поз.	Обозначение	Наименование	Кол-во по этажам			Масса ед.,кг.	Примечан.
			1-й		всего		
элементы деревянного пола							
6	ГОСТ 8486-86	Доска-2-хв.200х25; L=250	20		0,025		м3
7	ГОСТ 8486-86	Брус 100х150Н (Лага); Лобщ.=20,4м.п.			0,306		м3
8	ГОСТ 8486-86	Брус 70х70Н (Лага); Лобщ.=60м.п.			0,294		м3
9	ГОСТ 8486-86	Доска-2-хв. 40х150 (Настил) S=20,4			1,02		м3
10	ГОСТ 8242-88	Плинтус 40х45Н, L=18,2 п.м.			0,033		м3
11		Вентрешетка 150х150 металлическая	12		12		шт.
12		Фанера -10мм.	40,8	386,13	426,93		м2
		Линолеум КМ2	20,4	193,07	213,07		м2

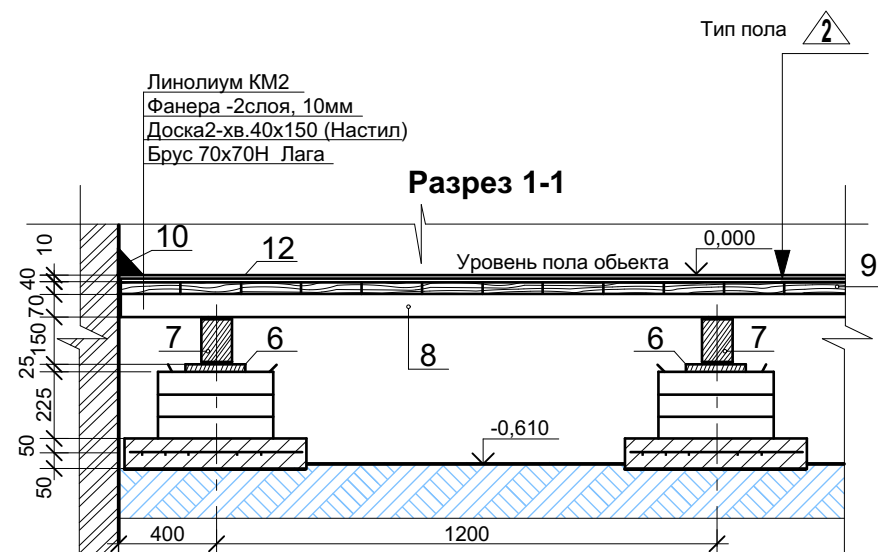

16/20-AP

МКУ Прокудский СК (Прокудское МО),
Светловский сельский клуб, п. Светлый,
Коченевский район, НСО.



"Капитальный ремонт здания:
МКУ Проскудский СДК (Прокудское МО),
Светловский сельский клуб, ул. Заречная
№ 19/а, п.Светлый,
здания Коченевского района. НСО".

Стадия	Лист	Листов
п	6	

План деревянных лаг.
М 1:100

CCC #1

Вид А.

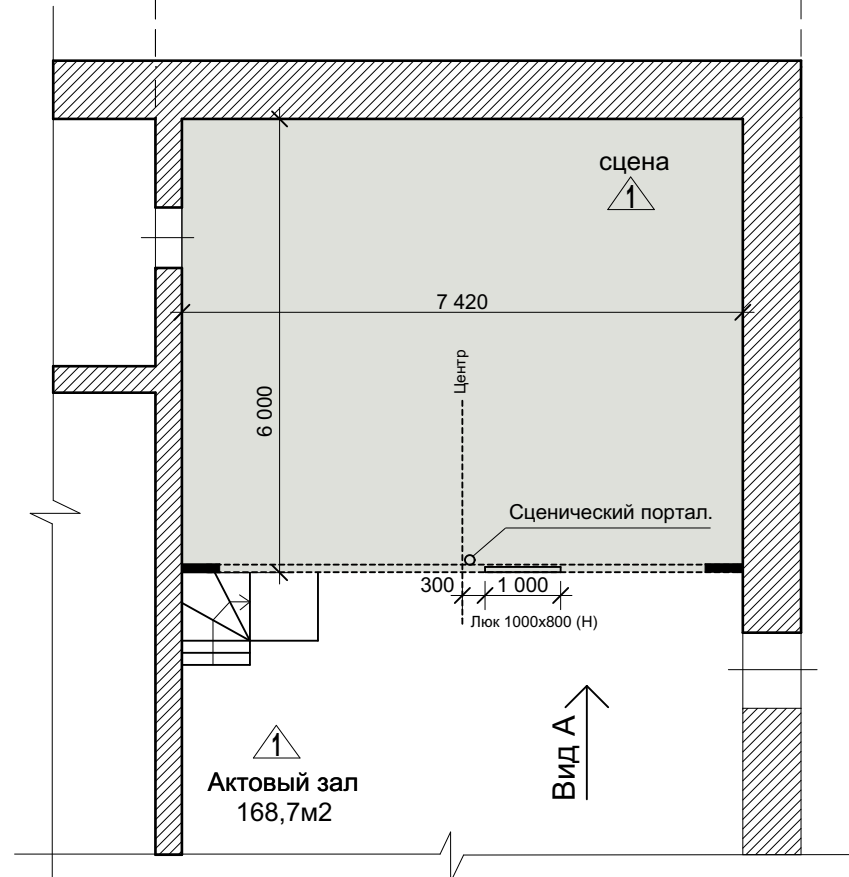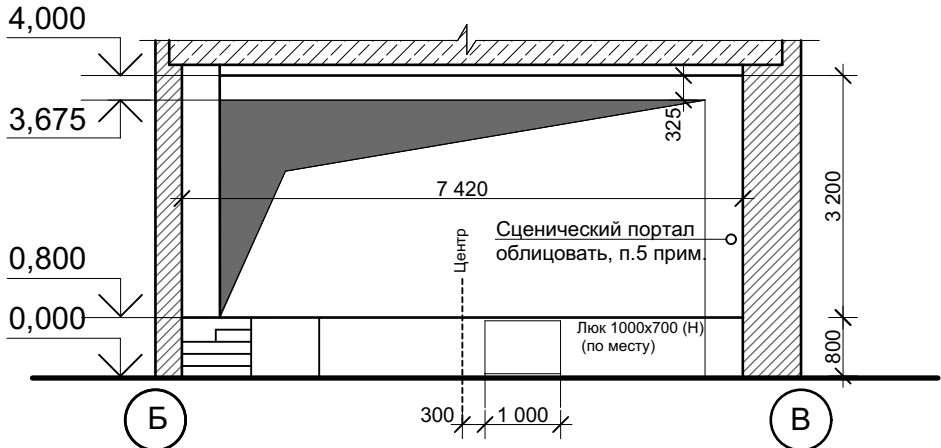

Условные обозначения

↑ тип пола

Примечание

- 1.Защиту древесины сценической коробки от гниения и огнезащитную обработку производить в соответствии с требованиями СНиП 2.03.11-85 "Защита строительных конструкций от коррозии" и СНиП 2.01.02-85 "Противопожарные нормы".
2. Сцена должна быть обеспечена огнетушителями из расчета (ВППБ 13-01-94).....2шт.
3. Для обеспечения препятствия распространения пламени по поверхности сцены, половое покрытие должно быть обработано (пропитано) огнезащитным составом "АТТИК-МС". Для достижения I группы огнезащитной эффективности, покрыть пол в два слоя.
4. Деревянные элементы-ступени подвергаются огнезащитной обработке составом огнезащитным, с обеспечением класса пожарной опасности материала КМ2 (табл.28 Федерального закона №123-ФЗ)
6. При укладке нового покрытия на деревянный пол зала, , демантируется плинтус. Доски пола осмотреть на предмет гнилостности. гнилое дерево заменить на новое. Выравнивание пола фанерой позволит повысить прочность подосновы для финишного покрытия. Можно использовать и фанеру хвойных пород и березовую. Класс фанеры и маркировка - не критичны. Фанеру использовать толщиной 10мм и укладывать в два слоя в перехлест. Весь материал прикручивается к доскам пола саморезами, для которых нужно зенковать отверстия для шляпки. При этом между листами фанеры, а также по периметру зала нужно оставить компенсационные зазоры 4-6мм. Проект предлагает для нового покрытия - линолеум КМ2, коллекции "Respect GALA 3365".Линолеум КМ2 прошел процедуру сертификации на соответствие требованиям ФЗ №123 "Технический регламент о требованиях пожарной безопасности", согласно которой линолеум получил Аттестат Аккредитации на соответствие классу пожарной опасности КМ2. (горючесть...Г1; воспламеняемость...В2; распространение пламени по поверхности полов...РП1; токсичность...Т2; дымообразование...Д2).

Ведомость отделки помещений сцены и зала.

15

наименование помещения	виды отделки						прим.
	потолок	площ. м2	стены,перегородки	площ. м2	полы	площ. м2	
План на отметке. 0,800							
Сцена	Подшивка ГКЛ по металлическому каркасу, шпаклевка, покраска водоэмульсион-ной краской.	44,0	Улучшенная штукатурка, шпатлевка, окраска акриловыми составами.	62,2	Обновить покрытие-деревянный пол требует корректировки. Фанера-простое решение для осуществления этой задачи. Покрытие пола-линолеум-КМ2	88,0 44,0	↑
Актовый зал	Подшивка ГКЛ по металлическому каркасу, шпаклевка, покраска водоэмульсион-ной краской.	128,15	Улучшенная штукатурка, шпатлевка, окраска акриловыми составами.	140,9	Обновить покрытие-деревянный пол требует корректировки. Фанера-простое решение для осуществления этой задачи. Покрытие пола-линолеум-КМ2	256,3 128,15	↑
Сценический портал			Подшивка ГКЛ.	13,1			
Половое покрытие сцены					Покрытие пола должно быть подвергнуто огнезащитной обработке (см.п.3 примечания)	44,52	

Спецификация элементов сцены

Марка поз.	Обозначение	Наименование	Кол-во по этажам			Масса ед.,кг.	Примечан.
			1-й		всего		
элементы лестницы на сцену							
	ГОСТ 8486-86	Доска-2-хв.150х35 (Тетива); L= 1600	2		0,0165		м3
	ГОСТ 8509-93	Уголок 50х5; L= 150	10			0,28	кг
	ГОСТ 8486-86	Доска-2хв. 145х35 (Подступенок) L= 900	6		0,0285		м3
	ГОСТ 8486-86	Доска-2-хв. 110х35 (Проступь) L= 900	5		0,018		м3
	ГОСТ 8486-86	Брус 100х70Н (Стойка) L= 850	4		0,025		м3
	ГОСТ 8486-86	Брус 100х70Н (Связь) L= 1100	4		0,03		м3


						16/20-АР				
						МКУ Прокудский СК (Прокудское МО), Светловский сельский клуб, п. Светлый, Коченевский район, НСО.				
Изм.	Кол.	Лист	№ док.	Подпись	Дата					
Выполнил	Черенцова					"Капитальный ремонт здания: МКУ Проскудский СДК (Прокудское МО), Светловский сельский клуб, ул. Заречная № 19/а, п.Светлый, здания Коченевского района. НСО".		Стадия	Лист	Листов
Проверил	Прохоров							П	7	
						Проектное предложение ремонта сцены и зрительного зала. М 1:100		ООО "1-я отделочная & ГК НСК"		
Н.контроль										

согласовано



взамен инв.№

подпись и дата


инв.№ подл.

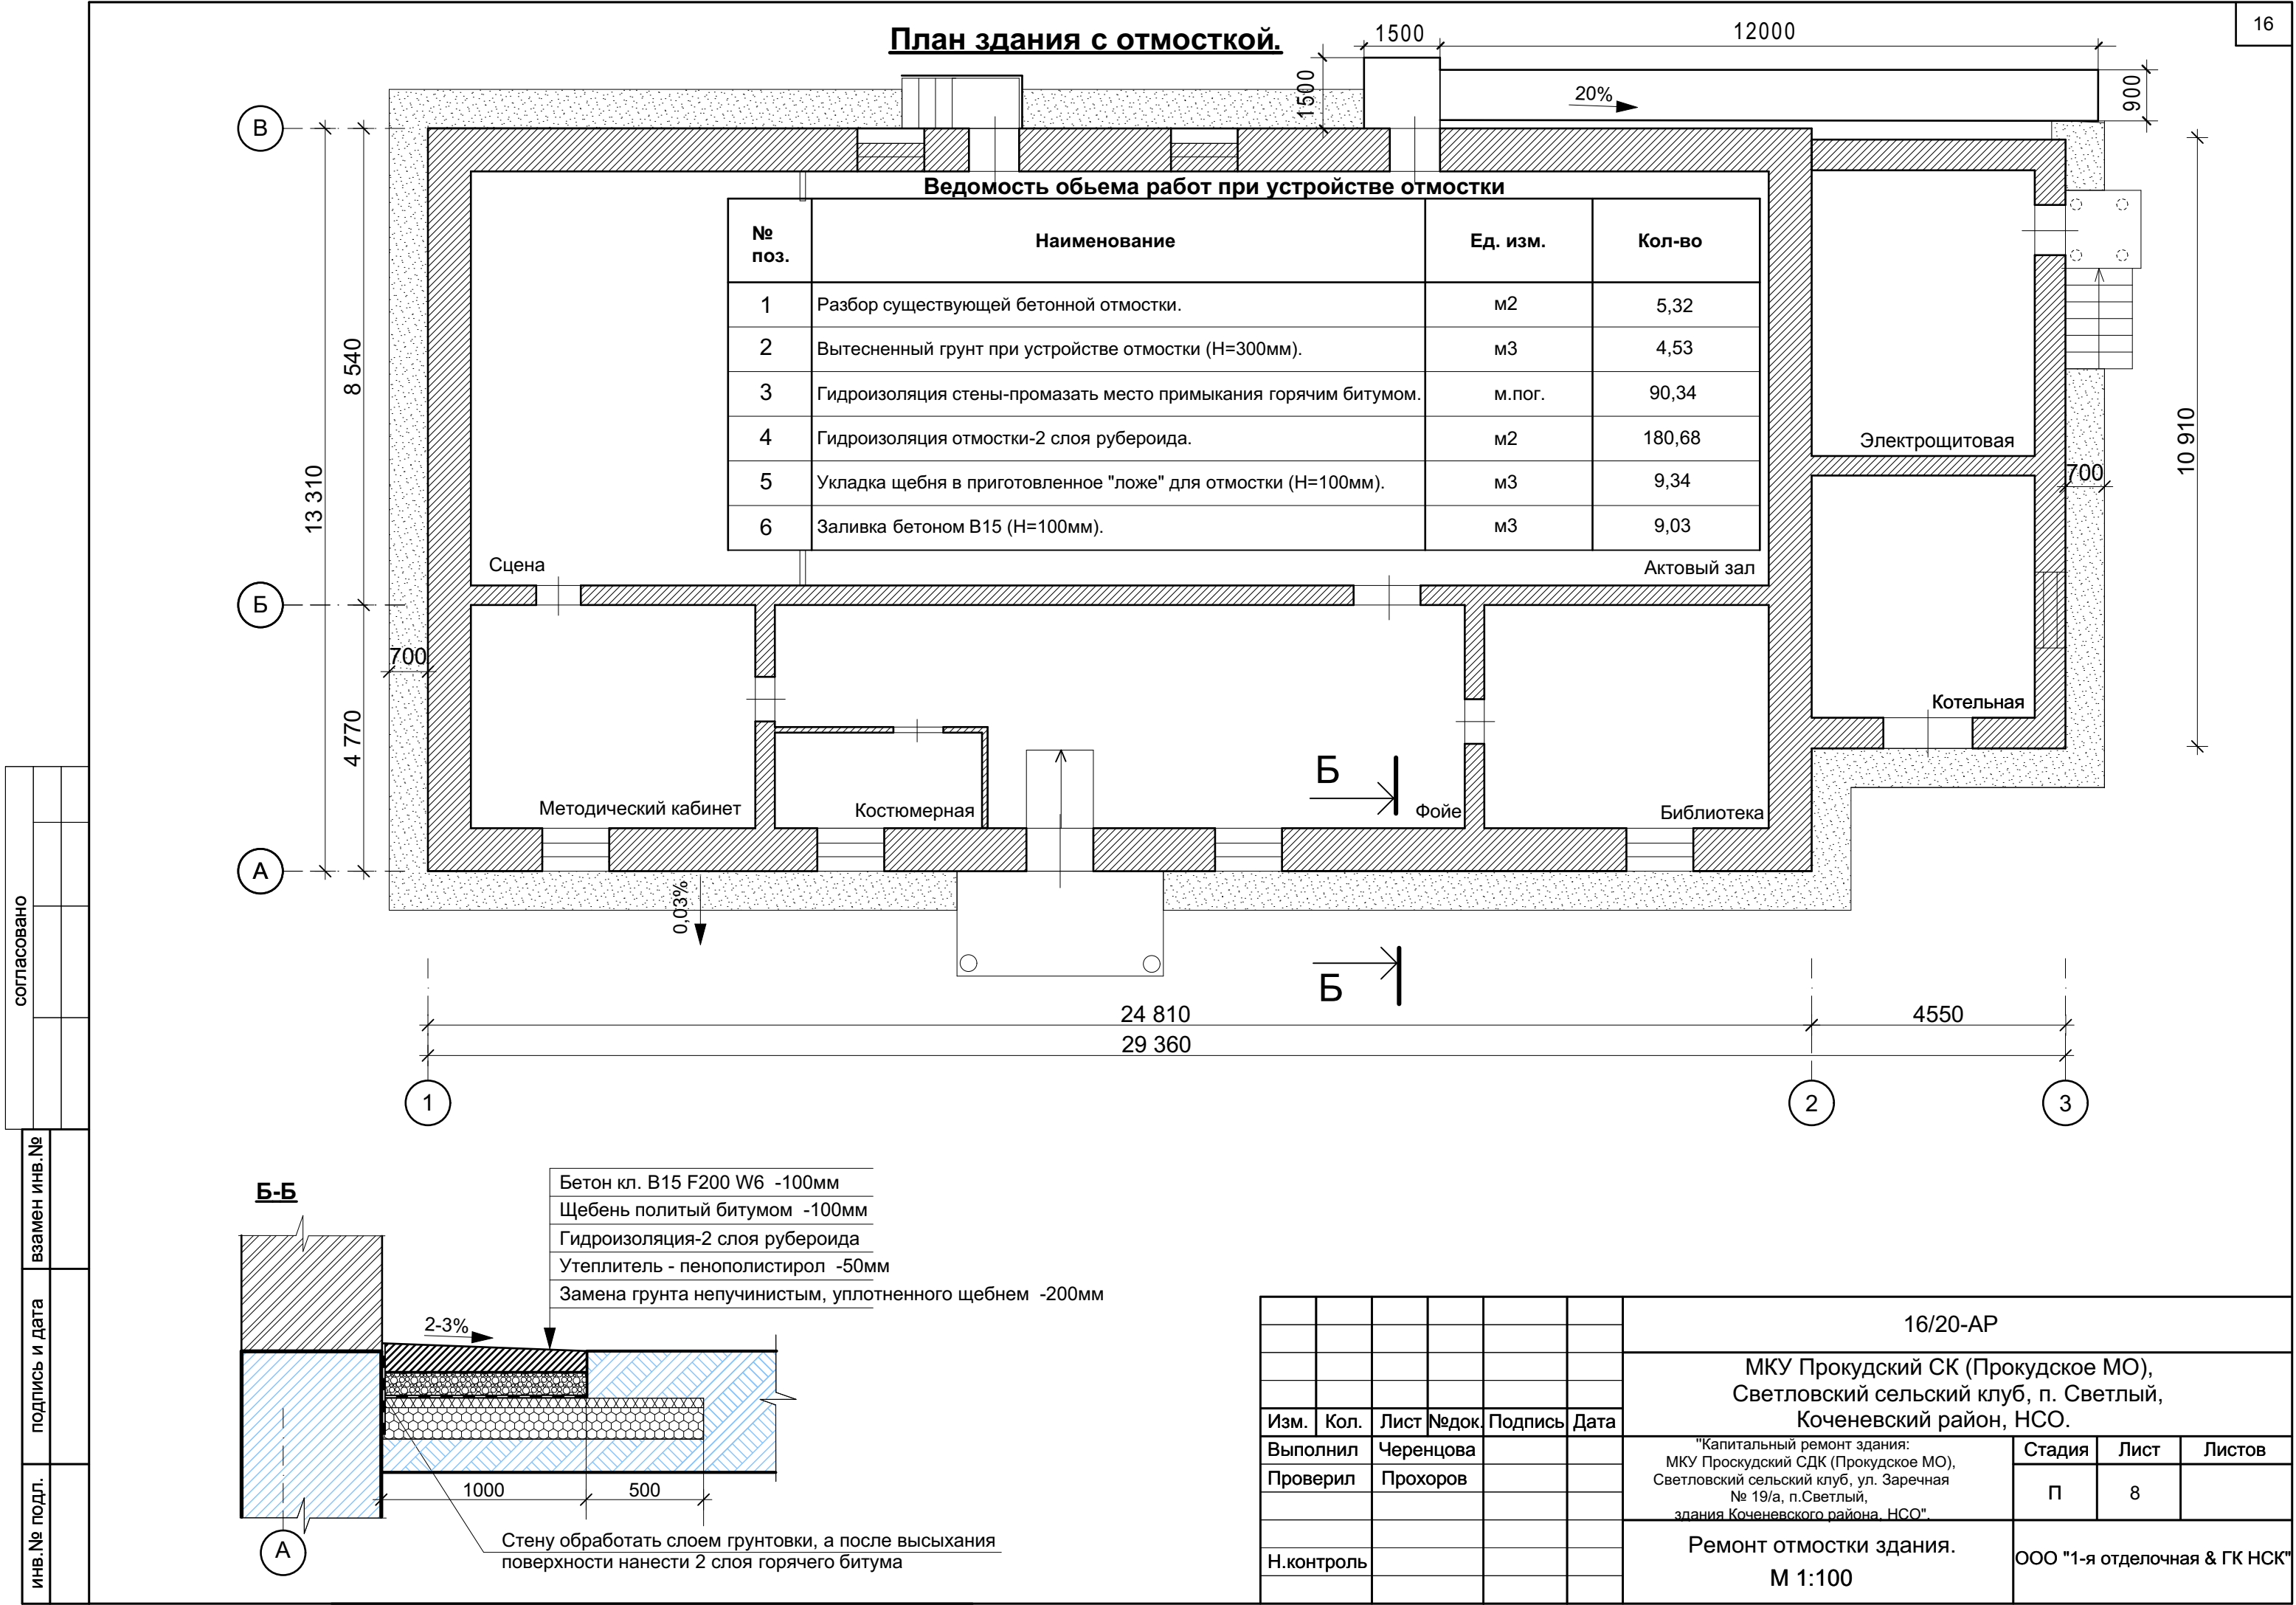



ПЛАН КРЫЛЬЦА

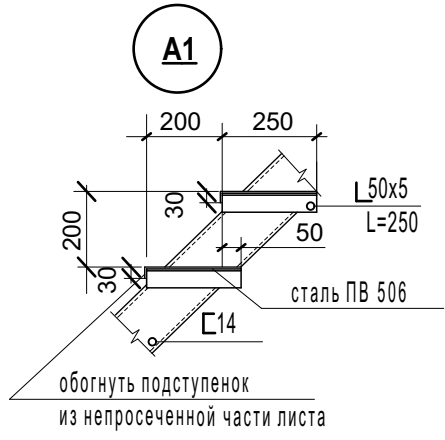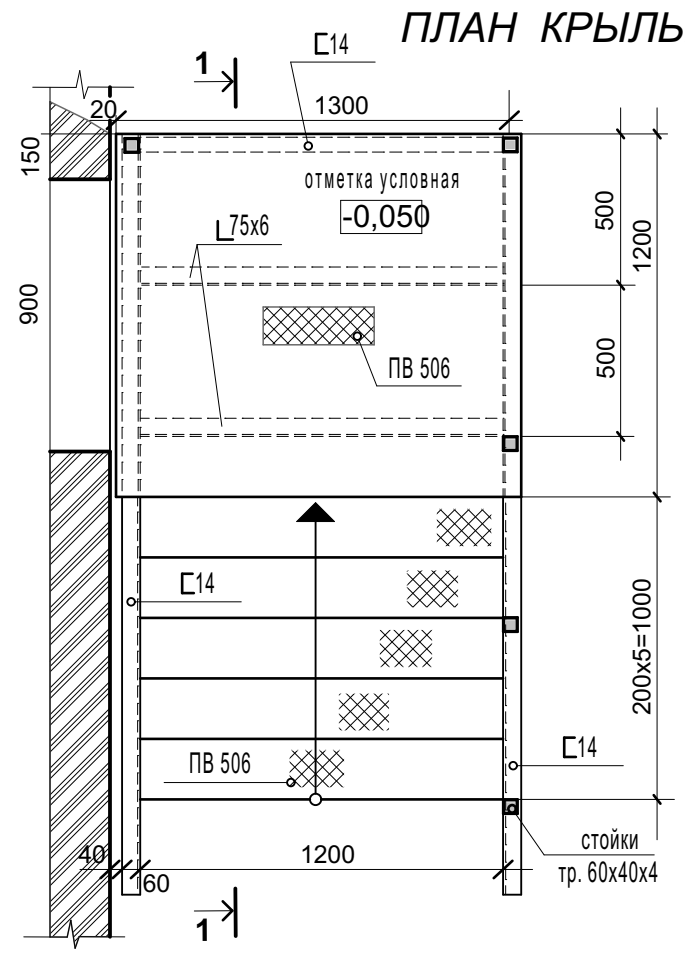

ПЛАН ФУНДАМЕНТОВ

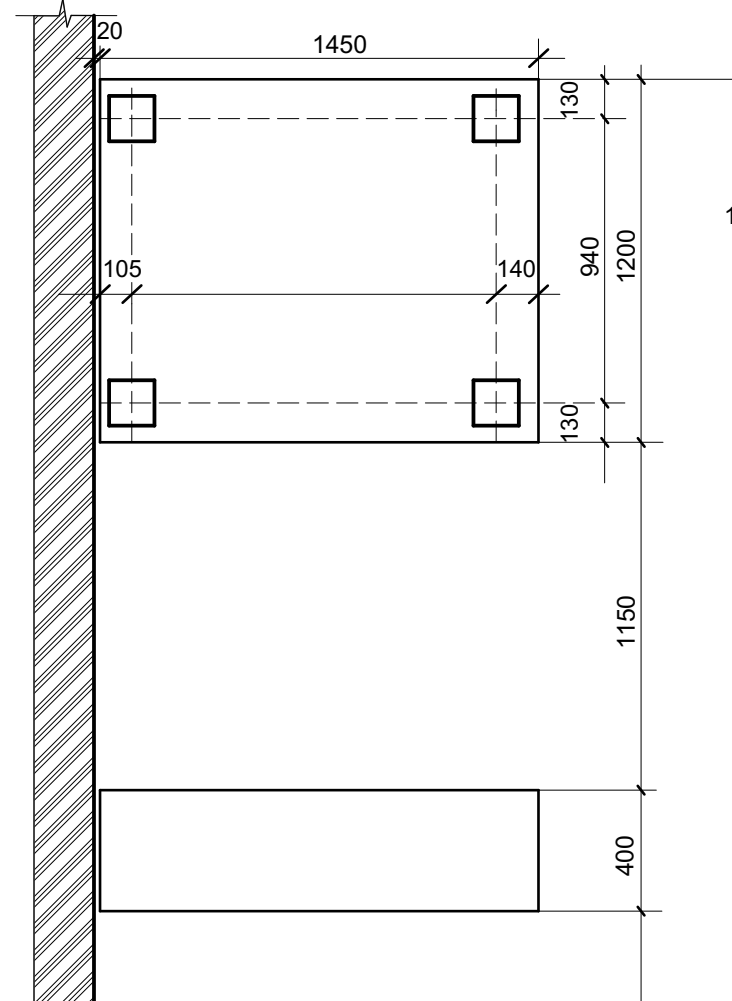


ПЛАН СТОЕК

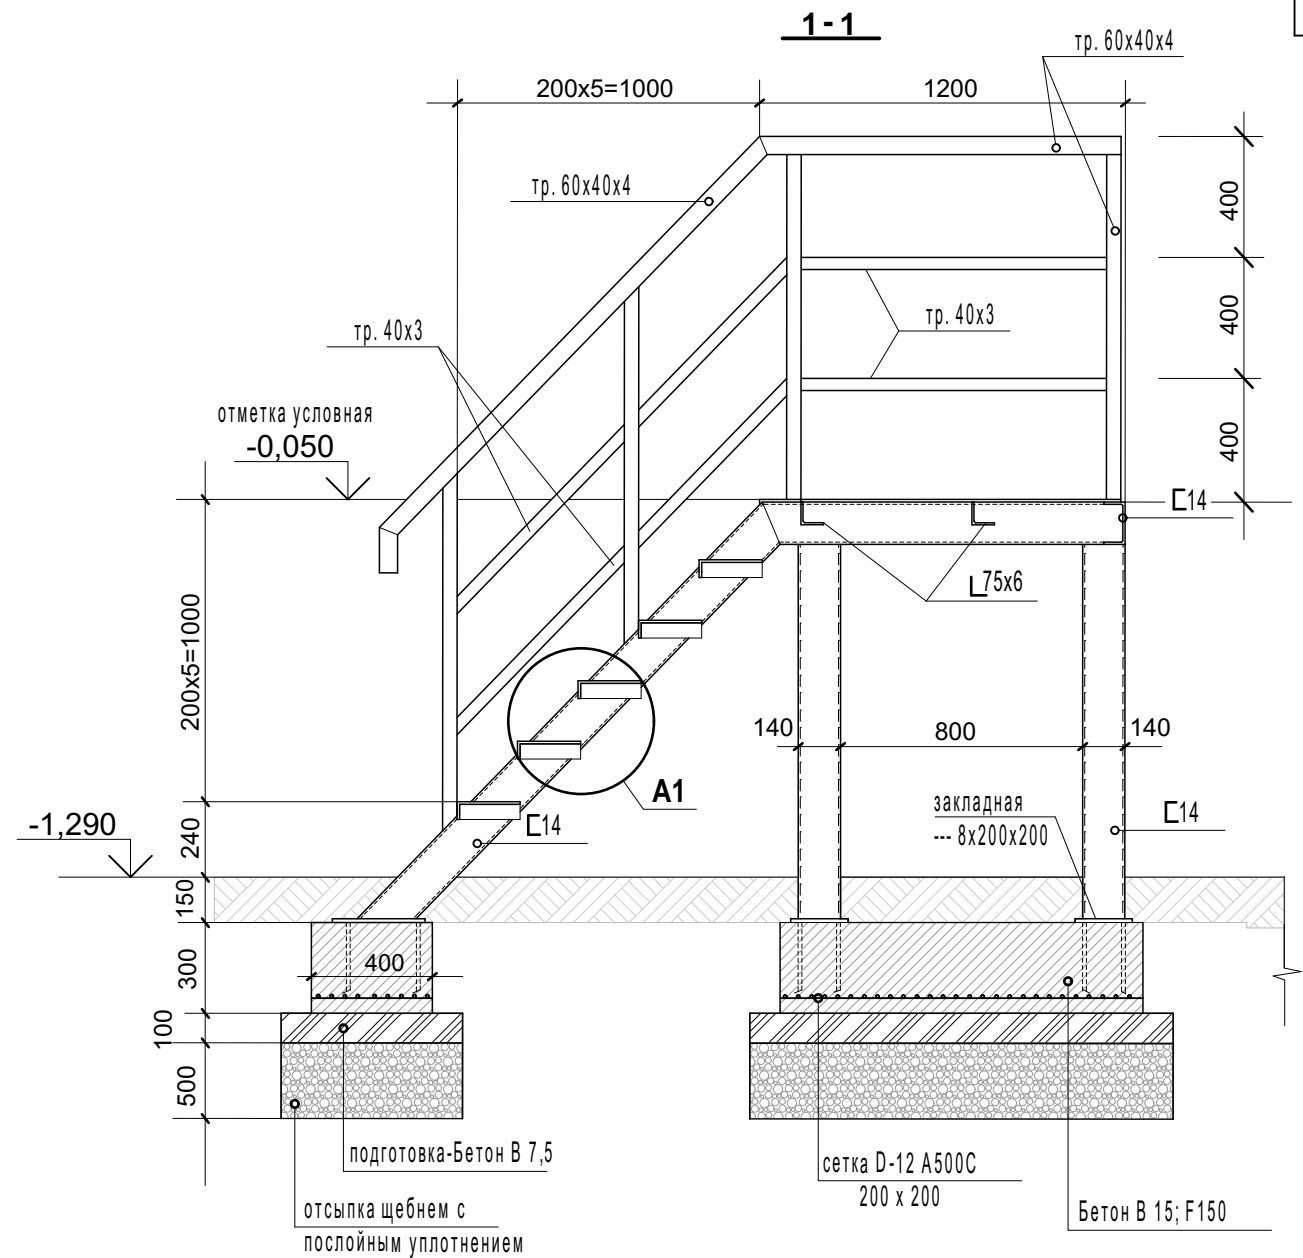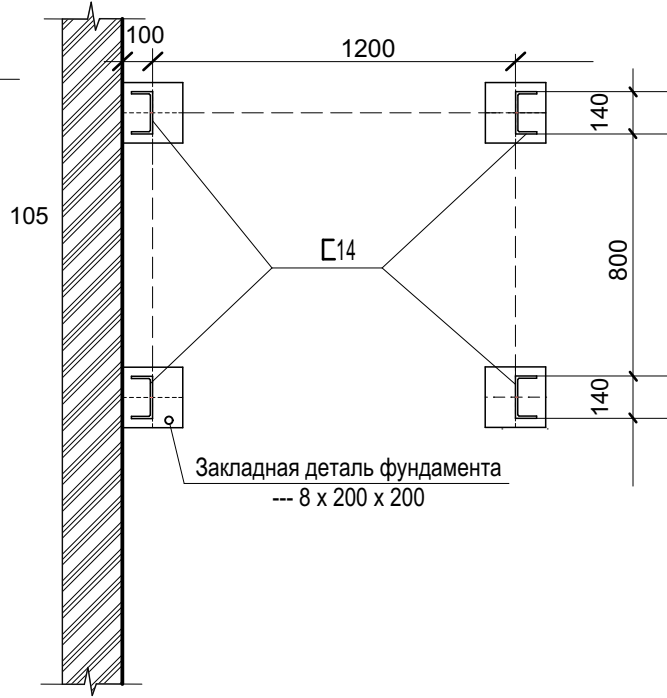


инв. № подл.	подпись и дата	взамен инв. №

						16/20-AP		
						МКУ Прокудский СДК (Прокудское МО). Светловский сельский клуб. п. Светлый. Коченевский район. НСО.		
изм.	кол.	лист	№ док	подпись	дата	Капитальный ремонт здания МКУ Прокудский СДК (Прокудское МО). Светловский сельский клуб. ул. Заречная, №19/а. п. Светлый	стадия	лист
Разработал		Слепцов			05.20		П	1
Н. контроль		Шабуров			05.20	Лестница в котельную у оси "З" М 1:25	ООО "1-Я ОТДЕЛОЧНАЯ & ГК НСК" Новосибирск. 2020	


ПЛАН КРЫЛЬЦА

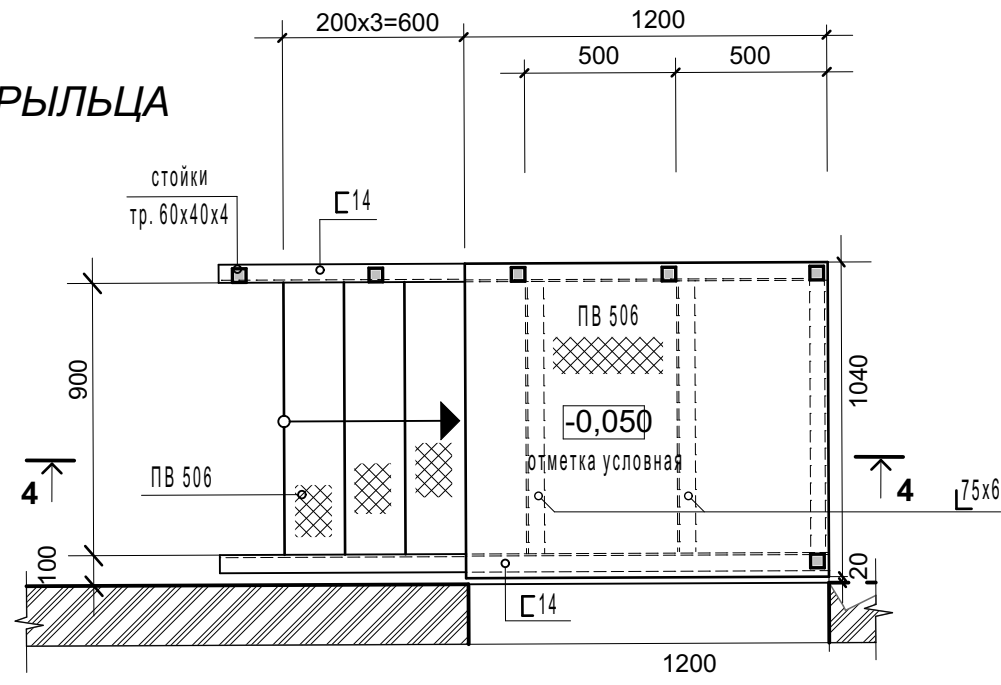


ПЛАН ФУНДАМЕНТОВ

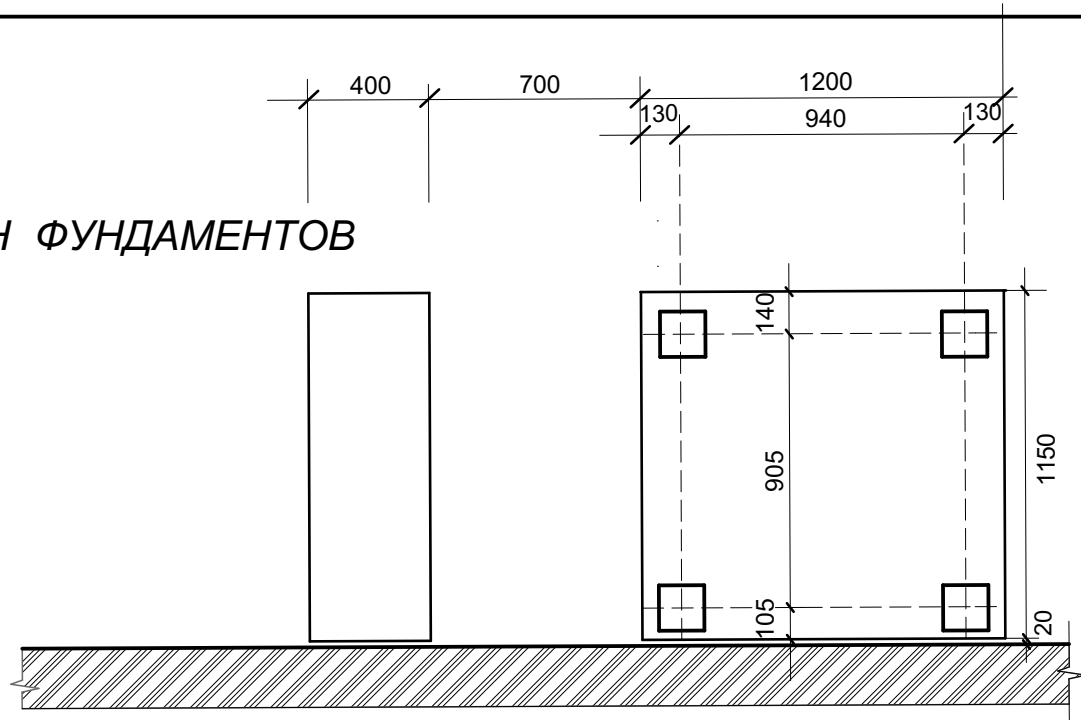

4-4

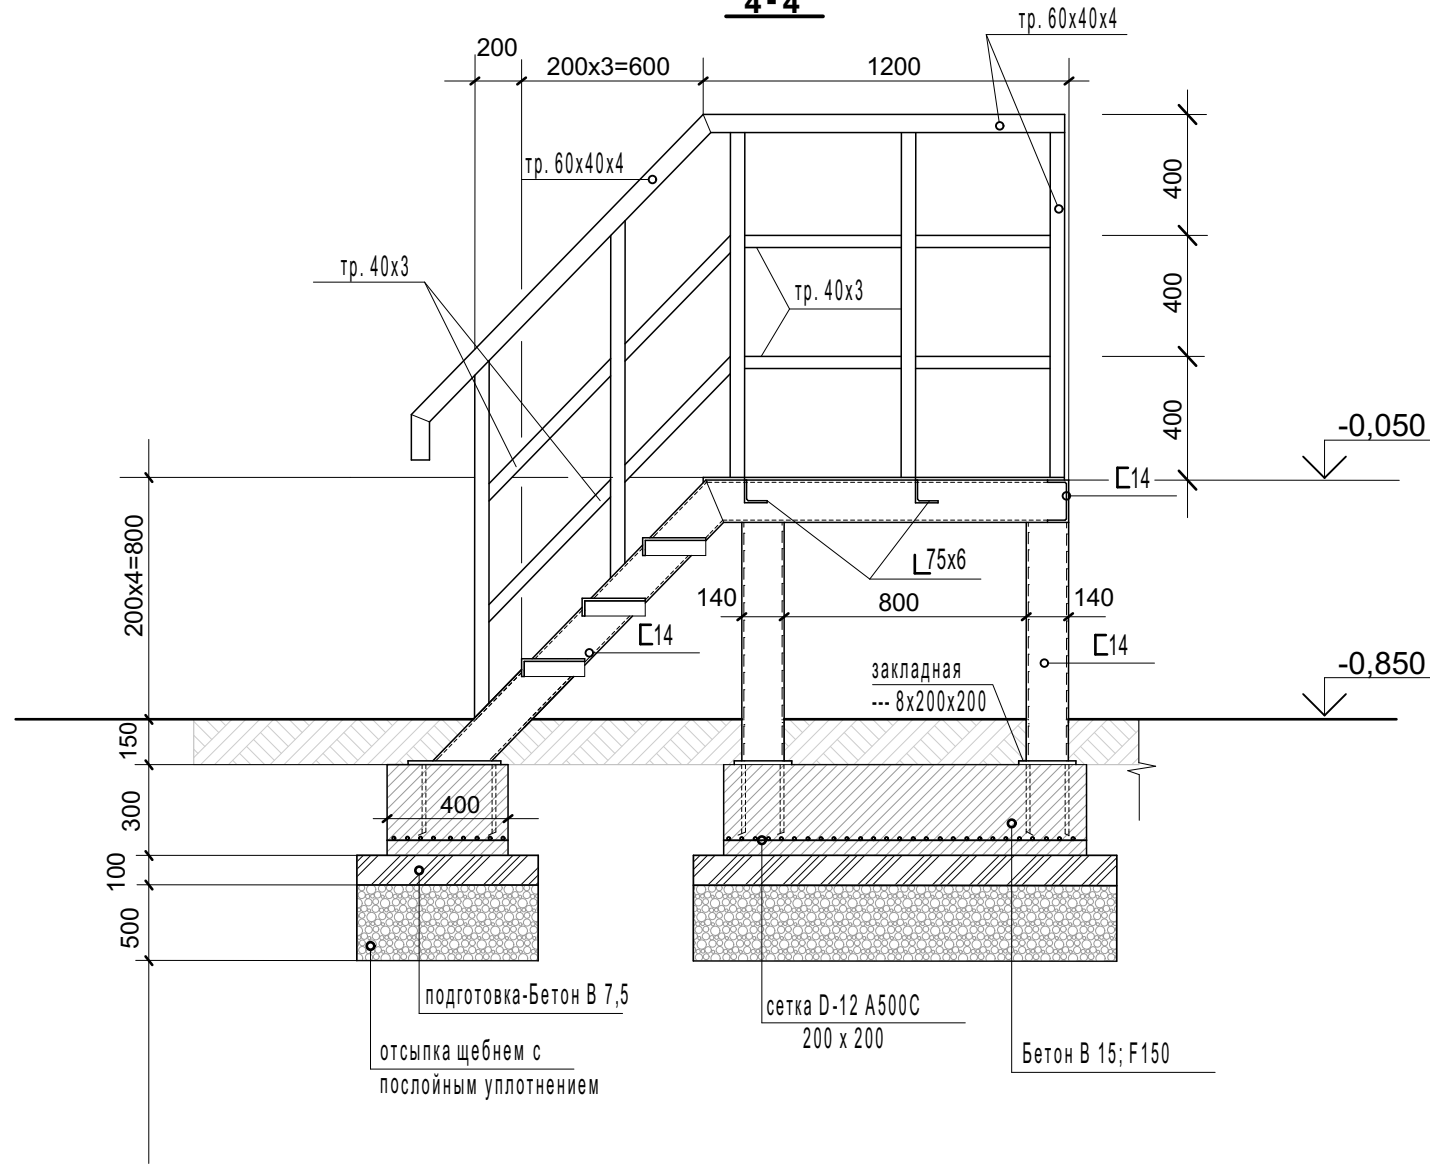




ПЛАН СТОЕК

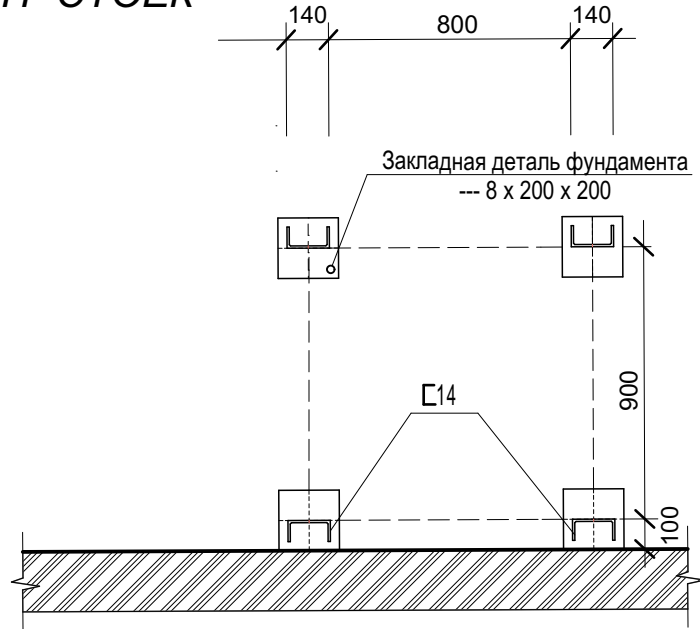

инв. № подл.	подпись и дата	взамен инв. №

						16/20-AP		
						МКУ Прокудский СДК (Прокудское МО). Светловский сельский клуб. п. Светлый. Коченевский район. НСО.		
изм.	кол.	лист	№ док	подпись	дата	Капитальный ремонт здания МКУ Прокудский СДК (Прокудское МО). Светловский сельский клуб. ул.Заречная, №19/а. п.Светлый	стадия	лист
Разработал		Слепцов			05.20		П	2
Н. контроль		Шабуров			05.20	Лестница у оси "В" М 1:25	ООО "1-Я ОТДЕЛОЧНАЯ & ГК НСК" Новосибирск. 2020	

ПЛАН ПАНДУСА

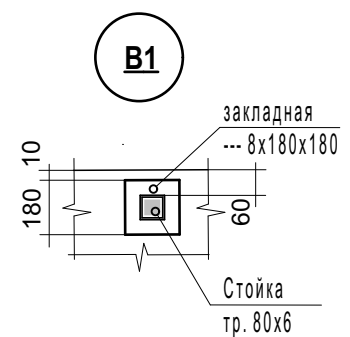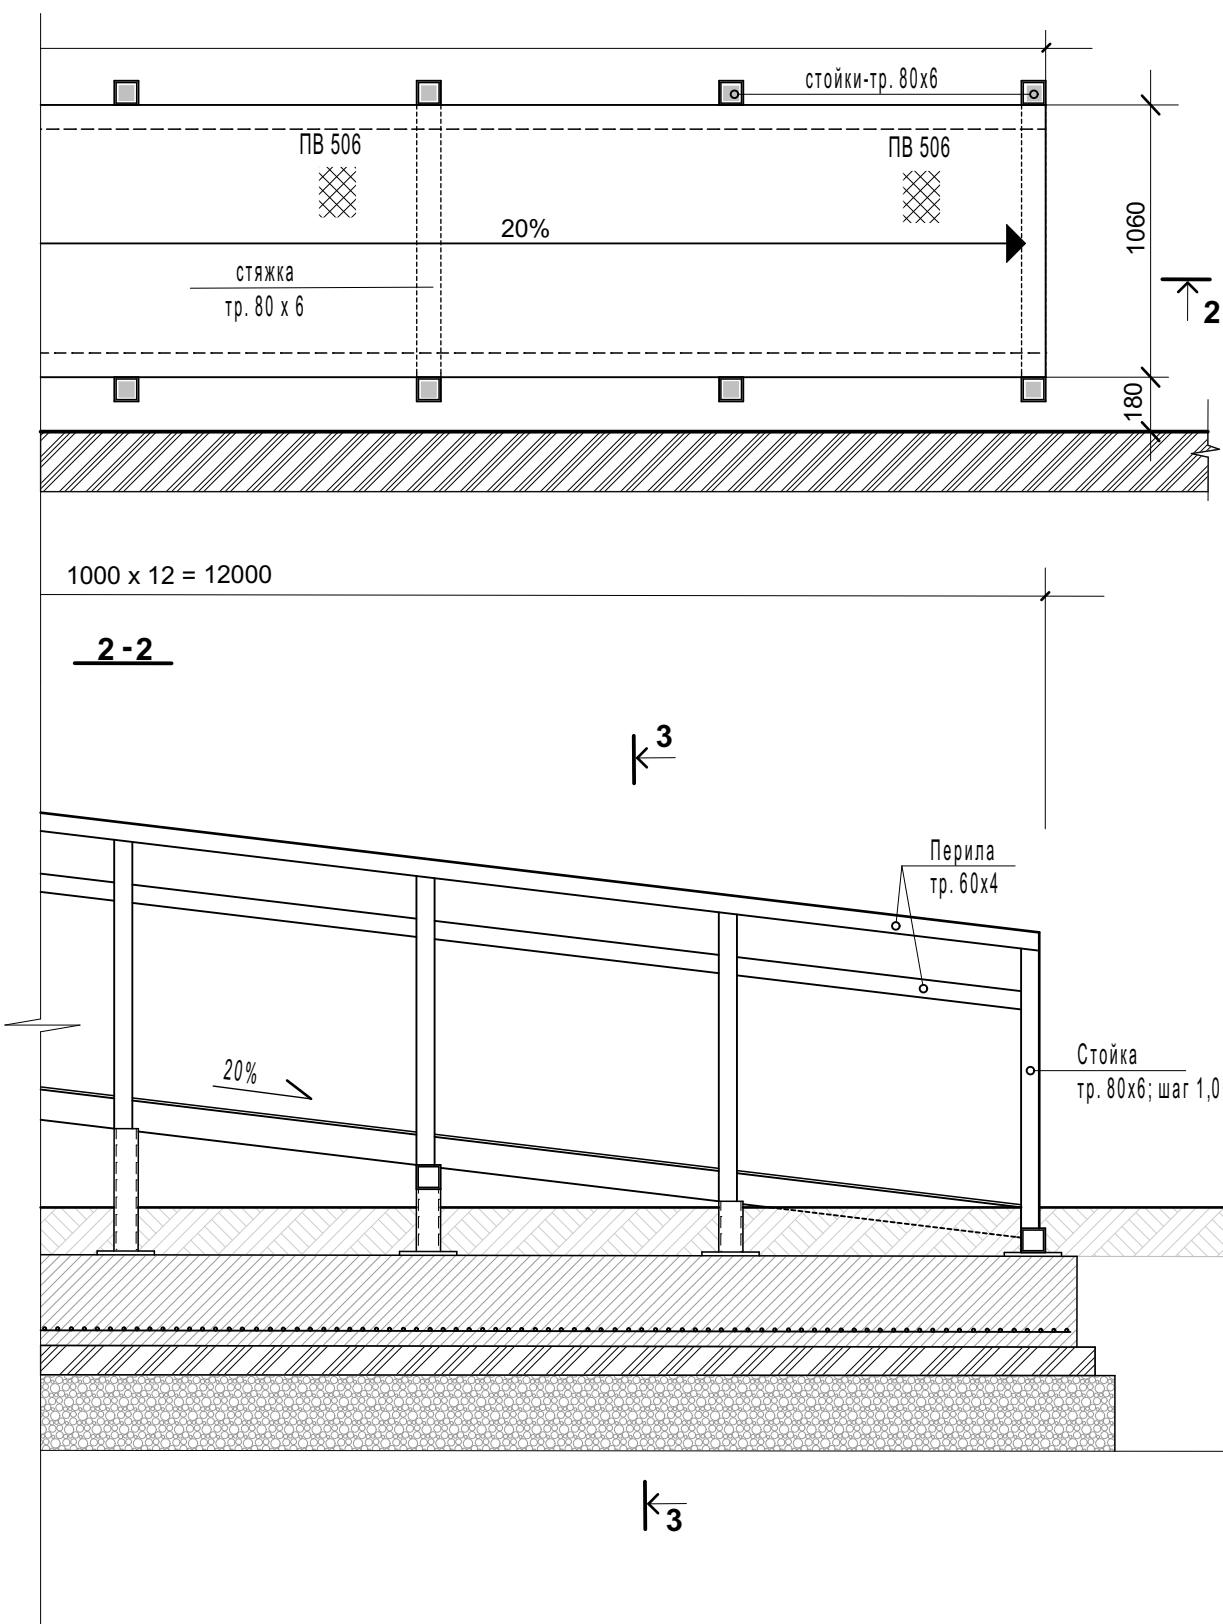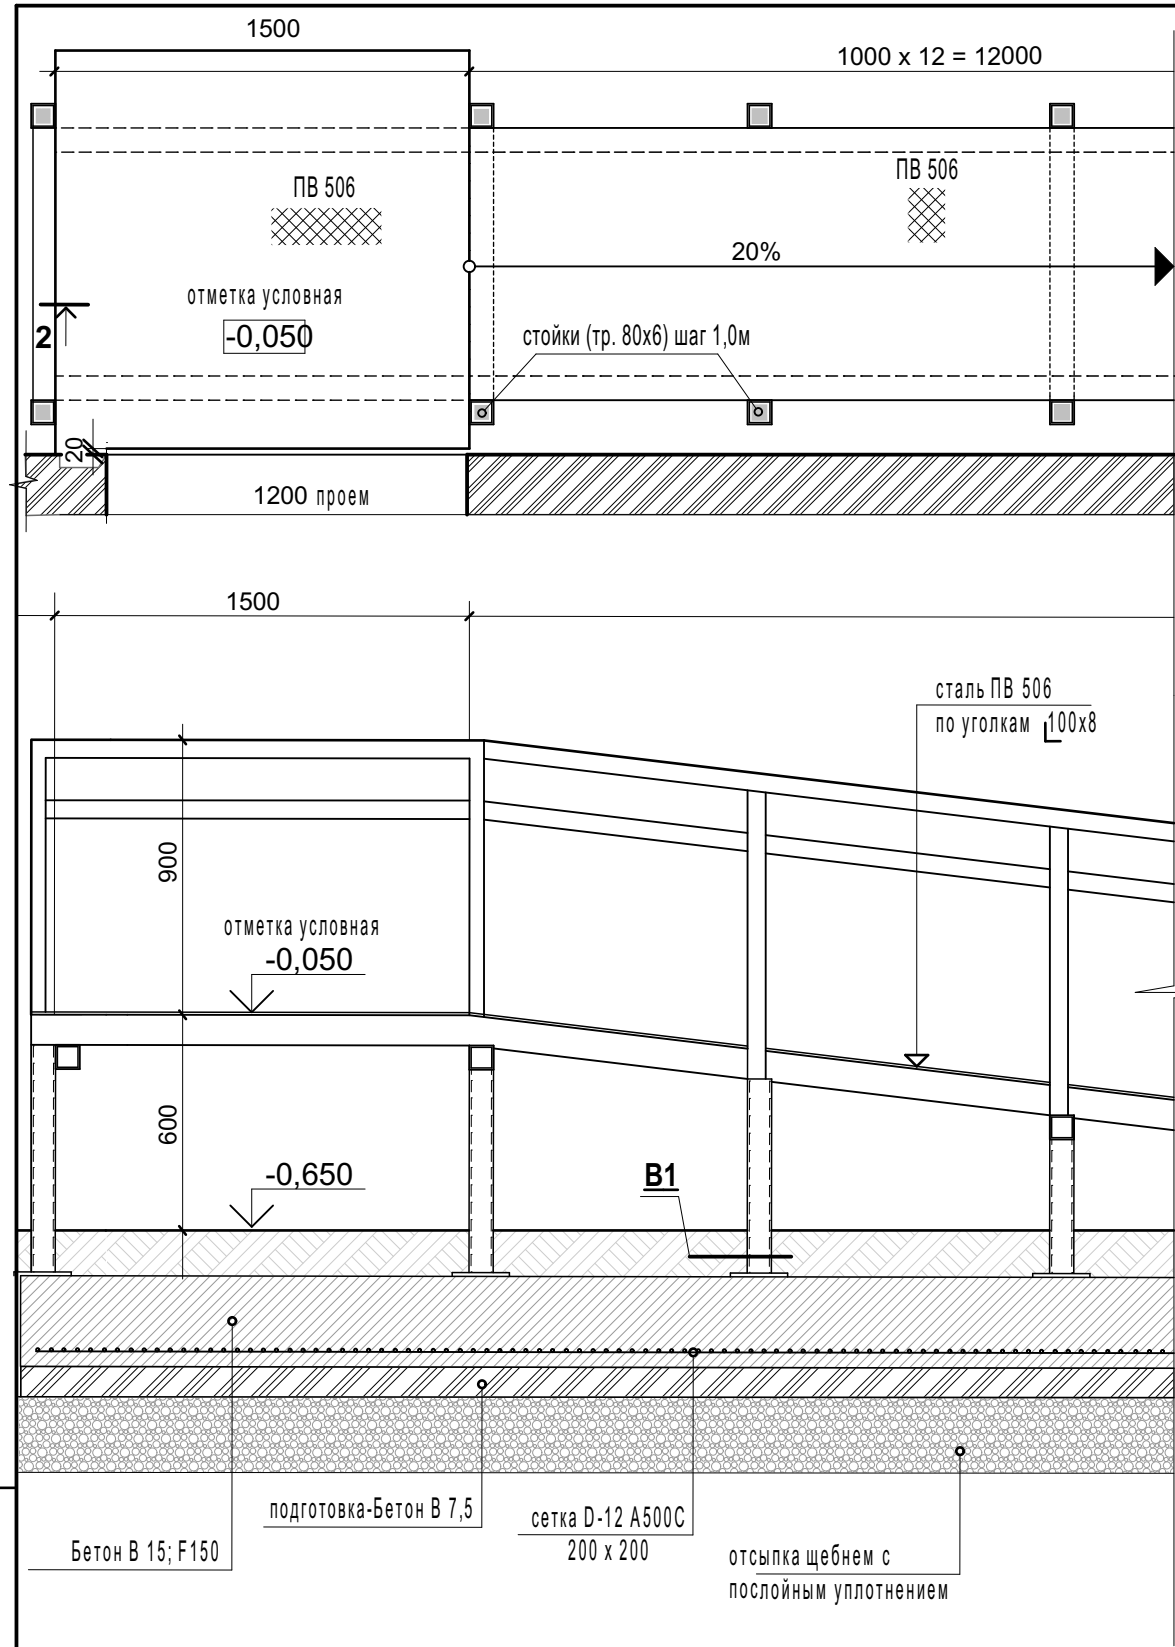

инв. № подл.

подпись и дата



взамен инв. №

Примечание:

1. Сварку выполнять электродами Э42 по ГОСТ 9467-75, высоту катета сварного шва принимать по наименьшей толщине свариваемых элементов.
2. металлоконструкции огрунтовать грунтовкой ГФ-021 и окрасить пентафталевой эмалью на 2 раза.
3. Металлические элементы находящиеся в грунте - об бетонируются
4. Класс стали для металлических конструкций клылец и пандуса С245

						16/20-АР		
						МКУ Прокудский СДК (Прокудское МО). Светловский сельский клуб. п. Светлый. Коченевский район. НСО.		
изм.	кол.	лист	№ док	подпись	дата	Капитальный ремонт здания МКУ Прокудский СДК (Прокудское МО). Светловский сельский клуб. ул.Заречная, №19/а. п.Светлый	стадия	лист
Разработал		Слепцов			05.20		П	11
Н. контроль		Шабуров			05.20	Пандус у оси "В" М 1:25	ООО "1-Я ОТДЕЛОЧНАЯ & ГК НСК" Новосибирск. 2020	


ФУНДАМЕНТ ПАНДУСА

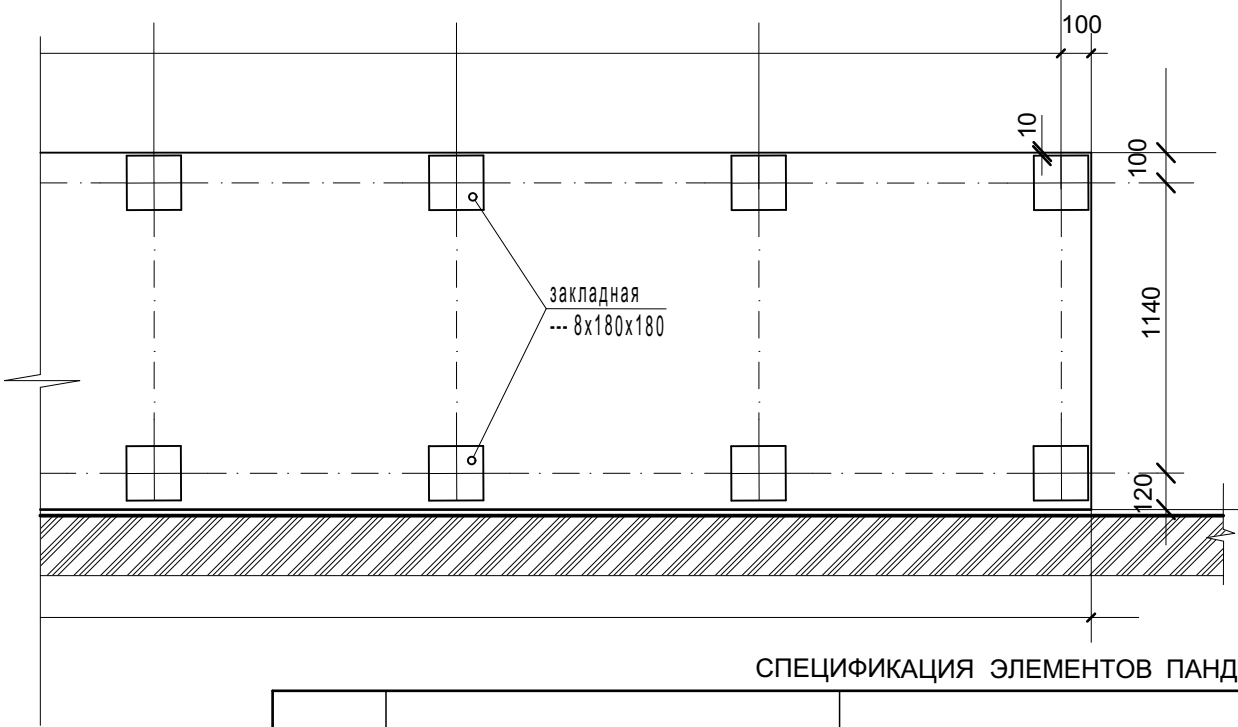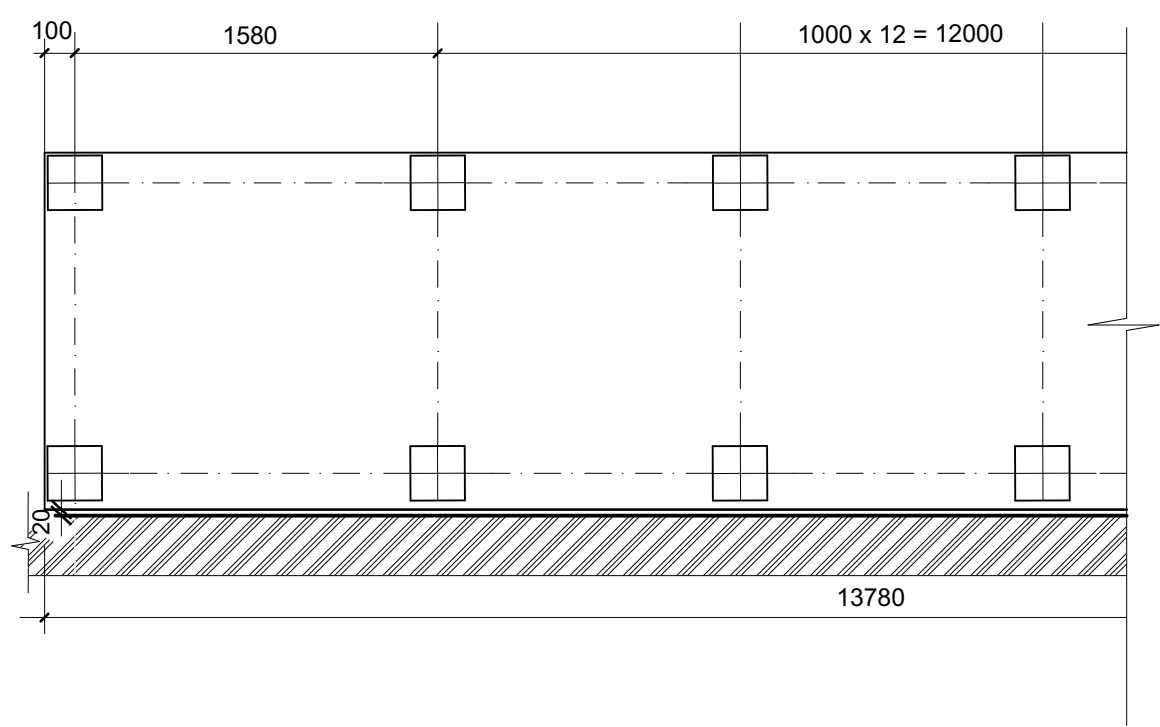

СПЕЦИФИКАЦИЯ ЭЛЕМЕНТОВ ПАНДУСА


марка поз.	обозначение	наименование	кол-во	масса ед.,кг	приме-чание
		Фундамент			
	ГОСТ 23279-85	Арматура D=12A500C		154,0	кг
		материалы			
		Бетон В15; F150		2,70	м3
		Бетон В 7,5		1,00	м3
		Щебень		5,35	м3
		Пандус			
	ГОСТ 8509-93	уголок 100х8		361,5	кг
	ГОСТ 8639-82	труба 80х6		190,0	кг
	ГОСТ 8639-82	труба 60х4		487,5	кг
	ГОСТ 8706--78*	сталь просечно-вытяжная ПВ 506		110,0	кг
	ГОСТ 19903-74	сталь листовая, толщ. 8 мм		33,0	кг
	ГОСТ 19903-74	сталь листовая, толщ. 6 мм		266,5	кг

3-3

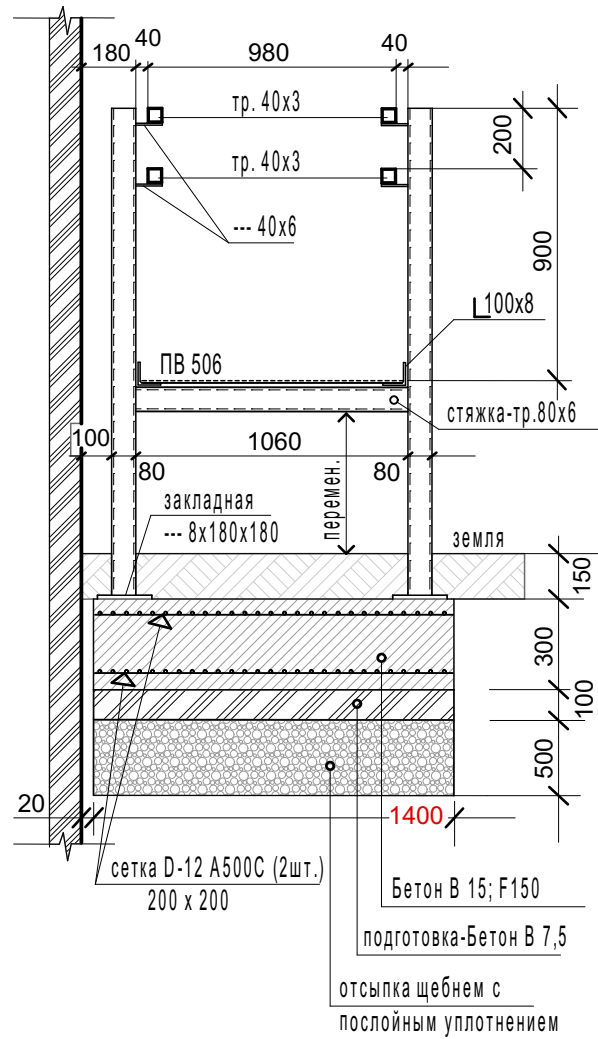

						16/20-AP		
						МКУ Прокудский СДК (Прокудское МО). Светловский сельский клуб. п. Светлый. Коченевский район. НСО.		
изм.	кол.	лист	№ док	подпись	дата	Капитальный ремонт здания МКУ Прокудский СДК (Прокудское МО). Светловский сельский клуб. ул.Заречная, №19/а. п.Светлый	стадия	лист
Разработал		Слепцов			05.20		П	12
Н. контроль		Шабуров			05.20	Фундамент пандуса у оси "В" М 1:25	ООО "1-Я ОТДЕЛОЧНАЯ & ГК НСК" Новосибирск. 2020	

инв. № подл.	
подпись и дата	
взамен инв. №	

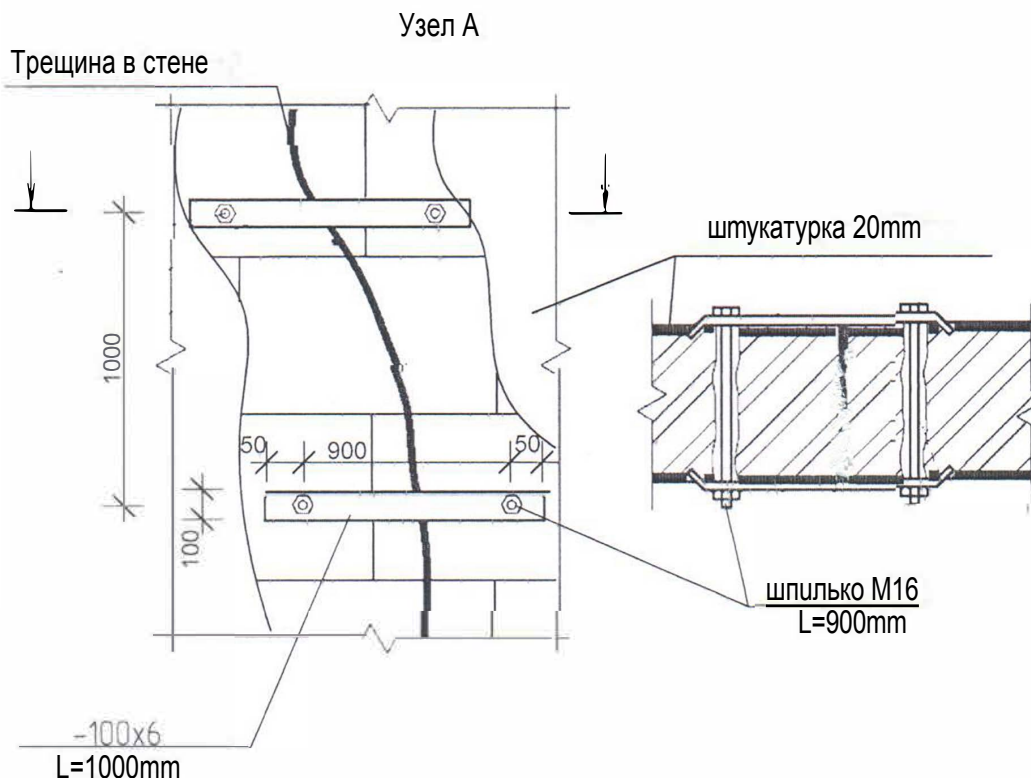

Трещину в шлакоблочной стене инъектировать цементно-песчаным раствором (расход материала не учтен в спецификации) после установки накладок. Металлические пластины установить вплотную к шлакоблочной кладке. Все зазоры заполнить цементно-песчаным раствором. после установки стяжных болтов отверстия заполнить цементно-песчаным раствором (расход материала не учтен в спецификации).

Примечание:

1. Все размеры уточнять по месту, после начала производства работ.
2. Все стальные конструкции после выполнения монтажных работ окрасить эмалью ПФ -115 (ГОСТ 6465-76) или ПФ-133 (ГОСТ 926-82) в два слоя по 2рунту ГФ-021 (ГОСТ 25129-82)
3. Все трещины по наружной шлакоблочной стене закрепить авухсторонними металлическими накладками с шагом не более 1 000 мм.
4. Участки с частично разрушенной штукатуркой восстановить.

взамен инв.№								
подпись и дата								